VORHABEN- UND ERSCHLIESSUNGSPLAN

Schnitt
Maßstab 1 : 250

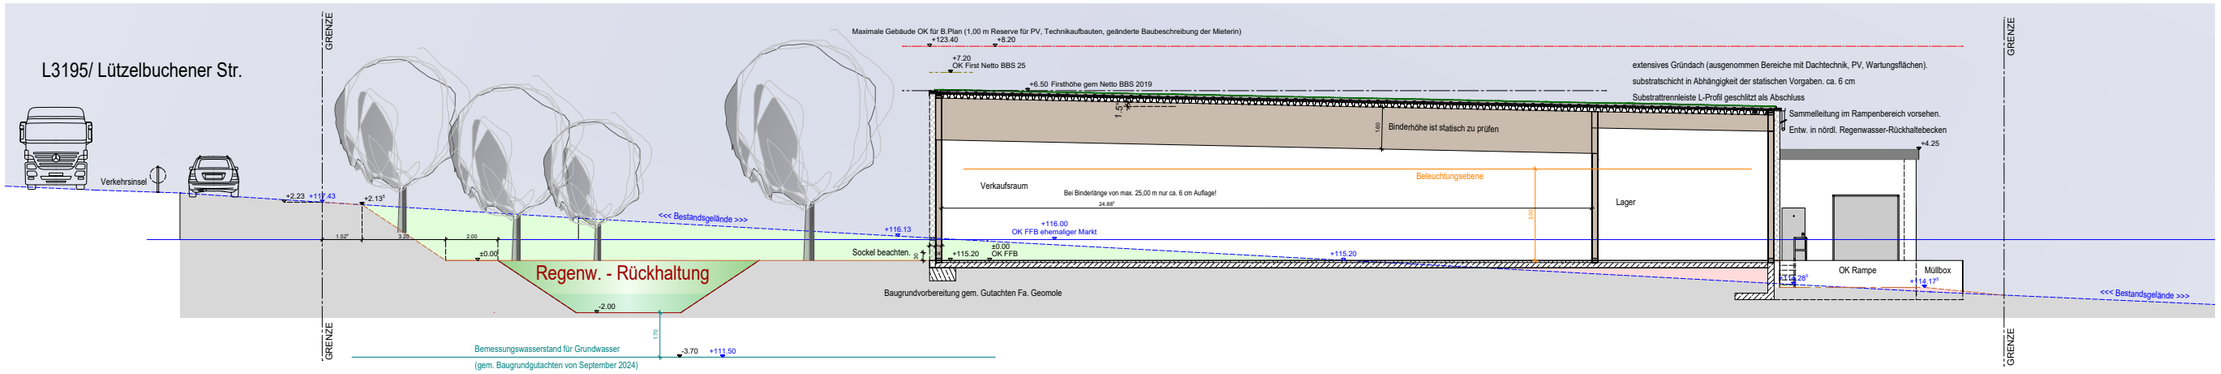

Lageplan
Maßstab 1 : 500

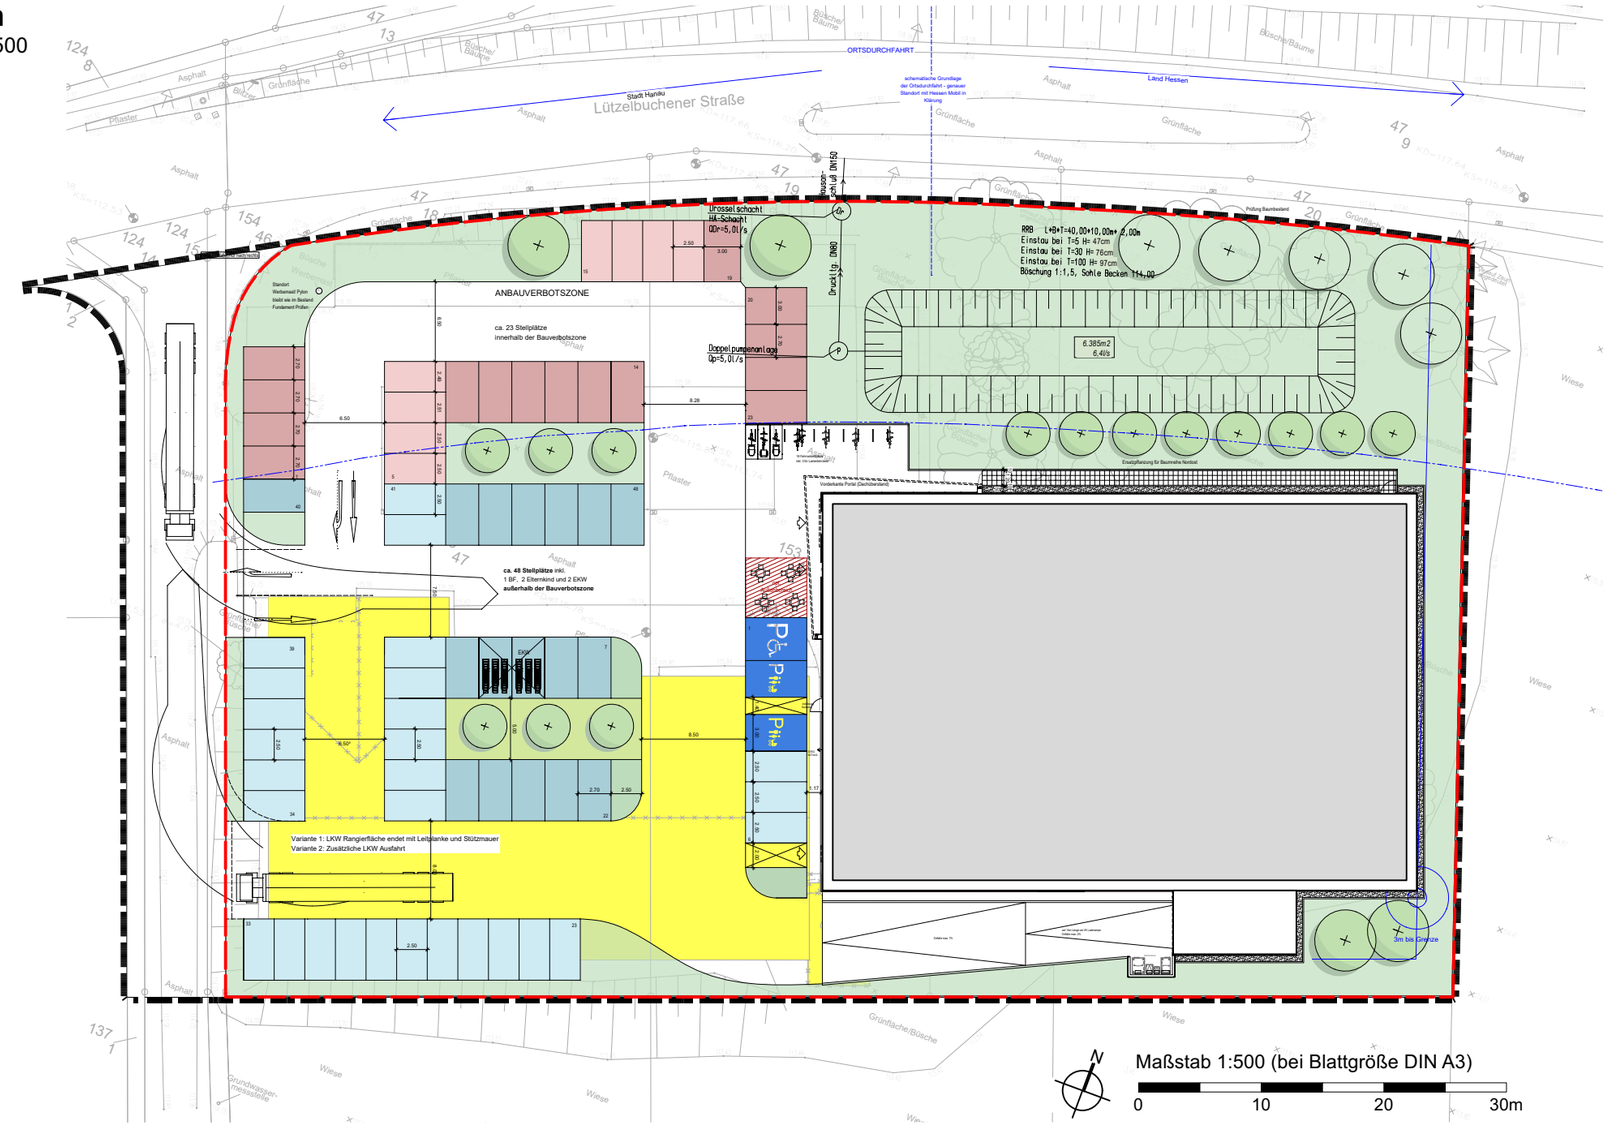

Legende

- Grenze des Geltungsbereichs
- Grenze des Vorhabenbereichs

Vorhabenbezogener Bebauungsplan Nr. 51
„Lebensmittelmarkt Lützelbuchener Straße“

Bearbeitet durch: KACZMAREK STÄDTEBAU UND STADTPLANUNG	
Planstand: **Vorentwurf** Datum: 20.08.2025	Plangrundlage: Kataster ergänzt durch Aufmaß, Stand September 2024, Vermessungsbüro Müller

HANAU Brüder-Grimm-Stadt