



Schemaschnitt Tiefgarage/Doppelparker

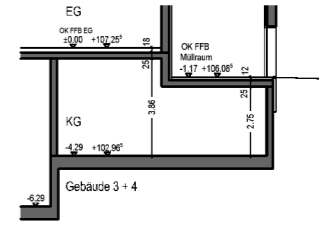

Schemaschnitt Tiefgarage/KG/Müllraum EG

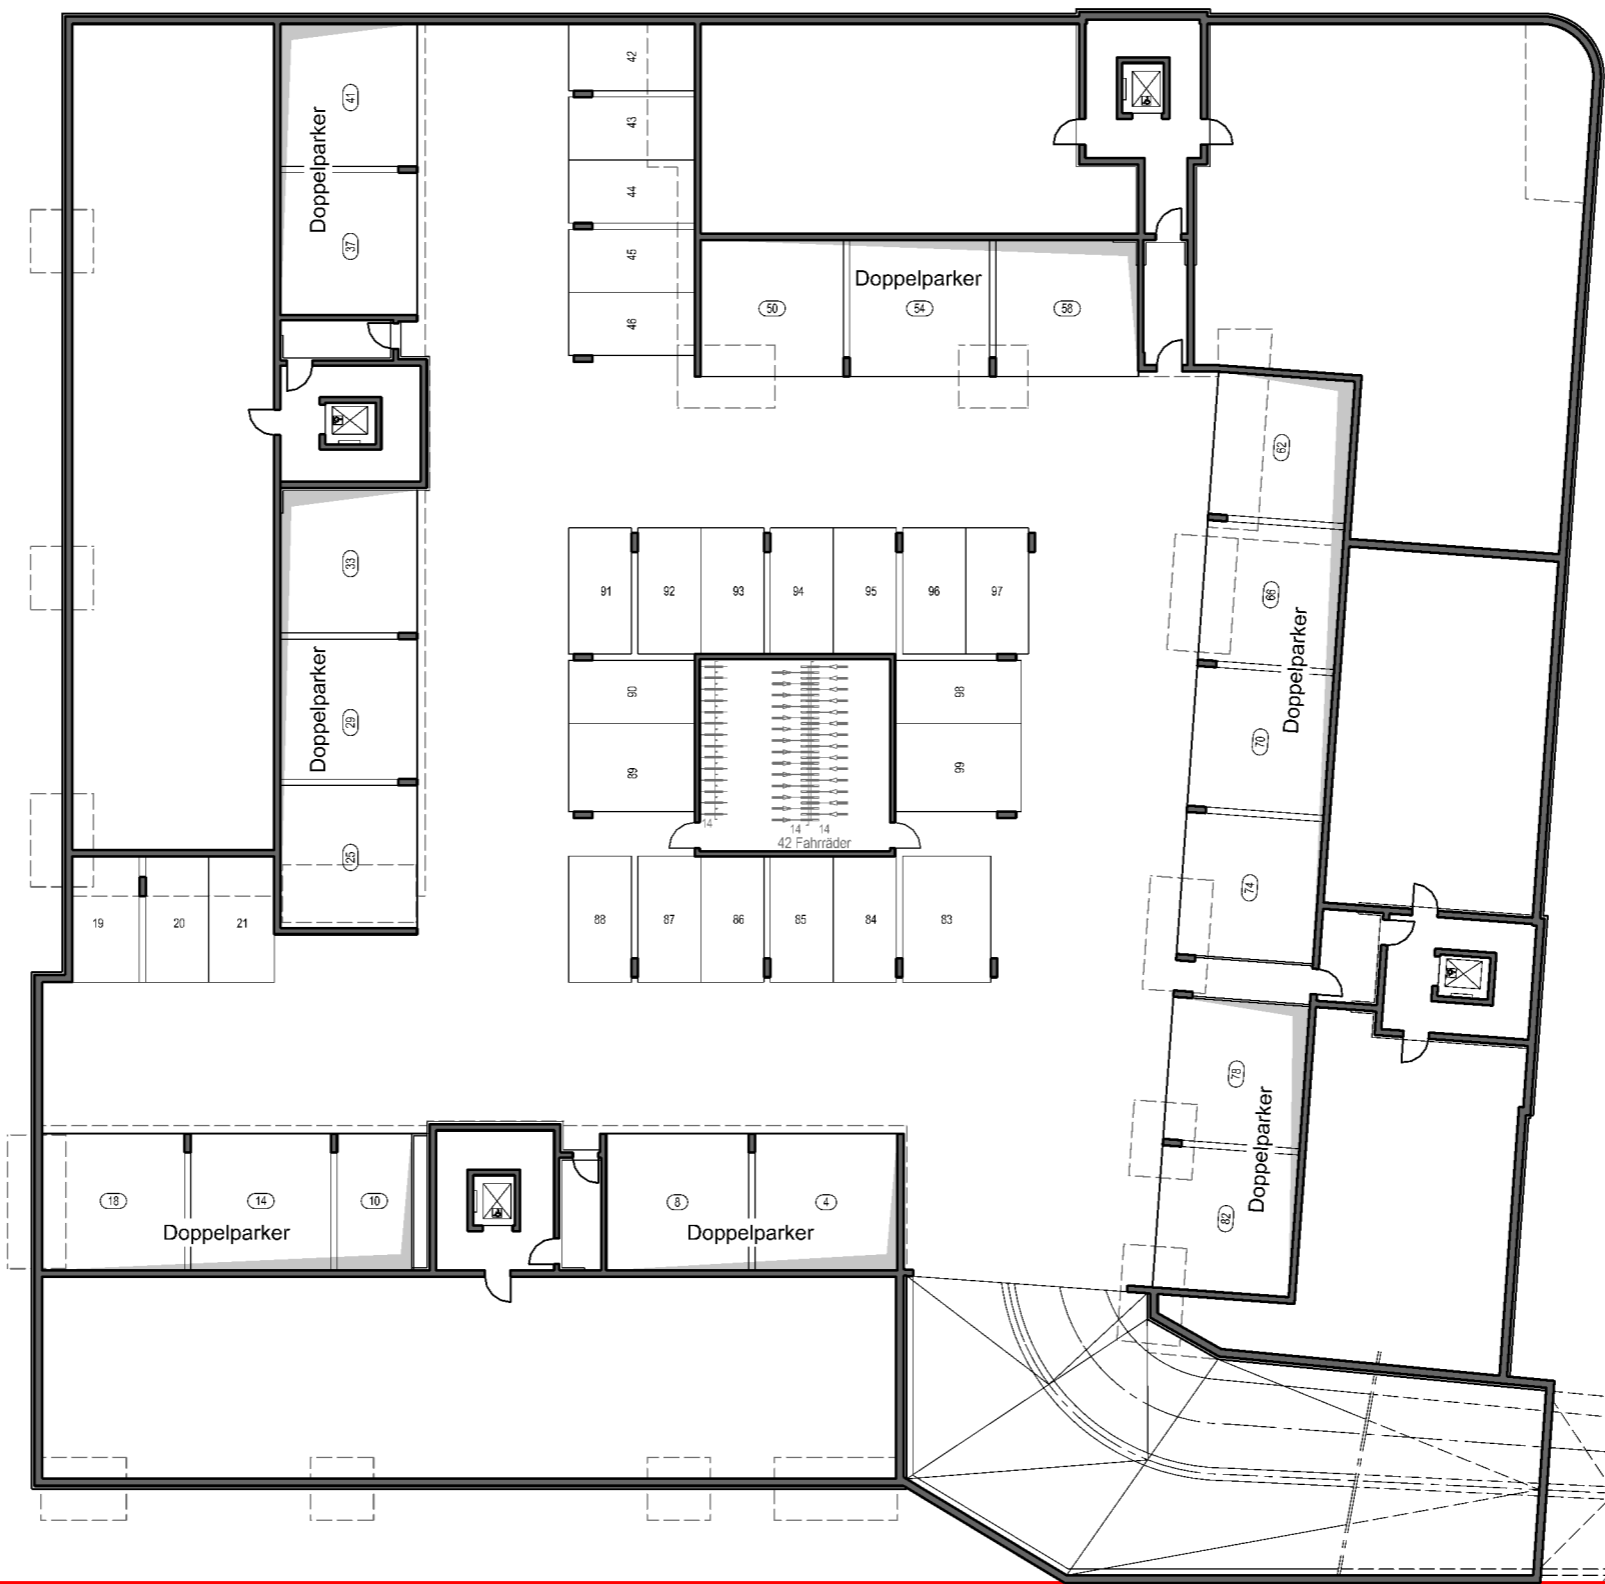

**Stadt Hanau -
Stadtplanungsamt**

**Bebauungsplan Nr 120
"Chemnitzer Straße /
Francoisallee"**

**Planungsstand:
Frühzeitige
Beteiligung**

06.01.2020

Vorentwurf Tiefgarage/Schemaschnitte

URBAN CONCEPT
ARCHITEKTUR + STADTPLANUNG
Friedrichstraße 35
63450 Hanau
Tel 06181 9371- 0
Fax 06181 9371- 31
info@urban-concept.team

Kleespies
Projekt Region Hanau GmbH
Deutelbacher Straße 10
63637 Jossgrund

Chemnitzer Straße 4
Hanau



Maßstab 1:300
18.12.2019

Prj-Nr: 1050 | sb