



Regelquerschnitt Haltestelle, Einseitneigung


M 1:25

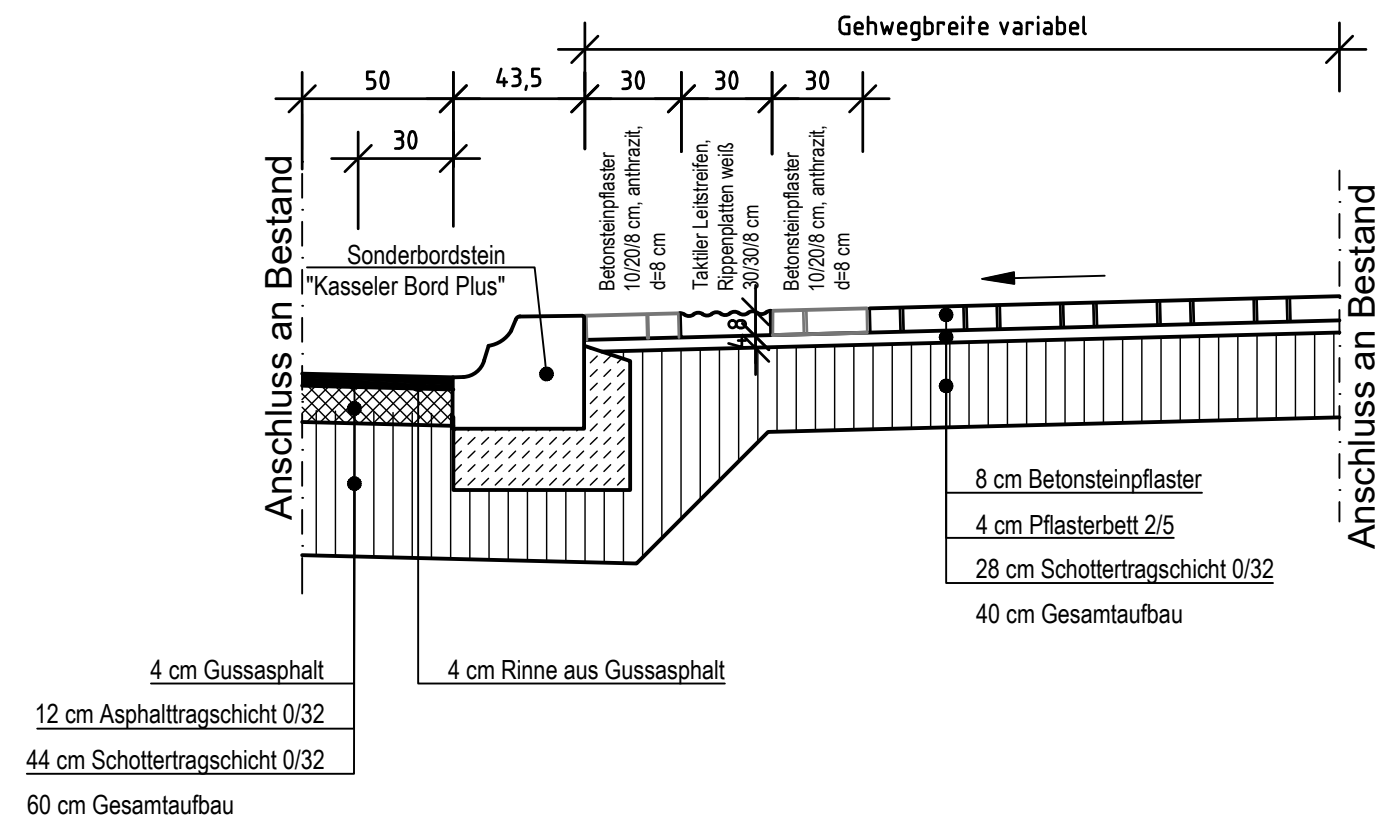

Regelquerschnitt Haltestelle, Pflasterrinne


M 1:25

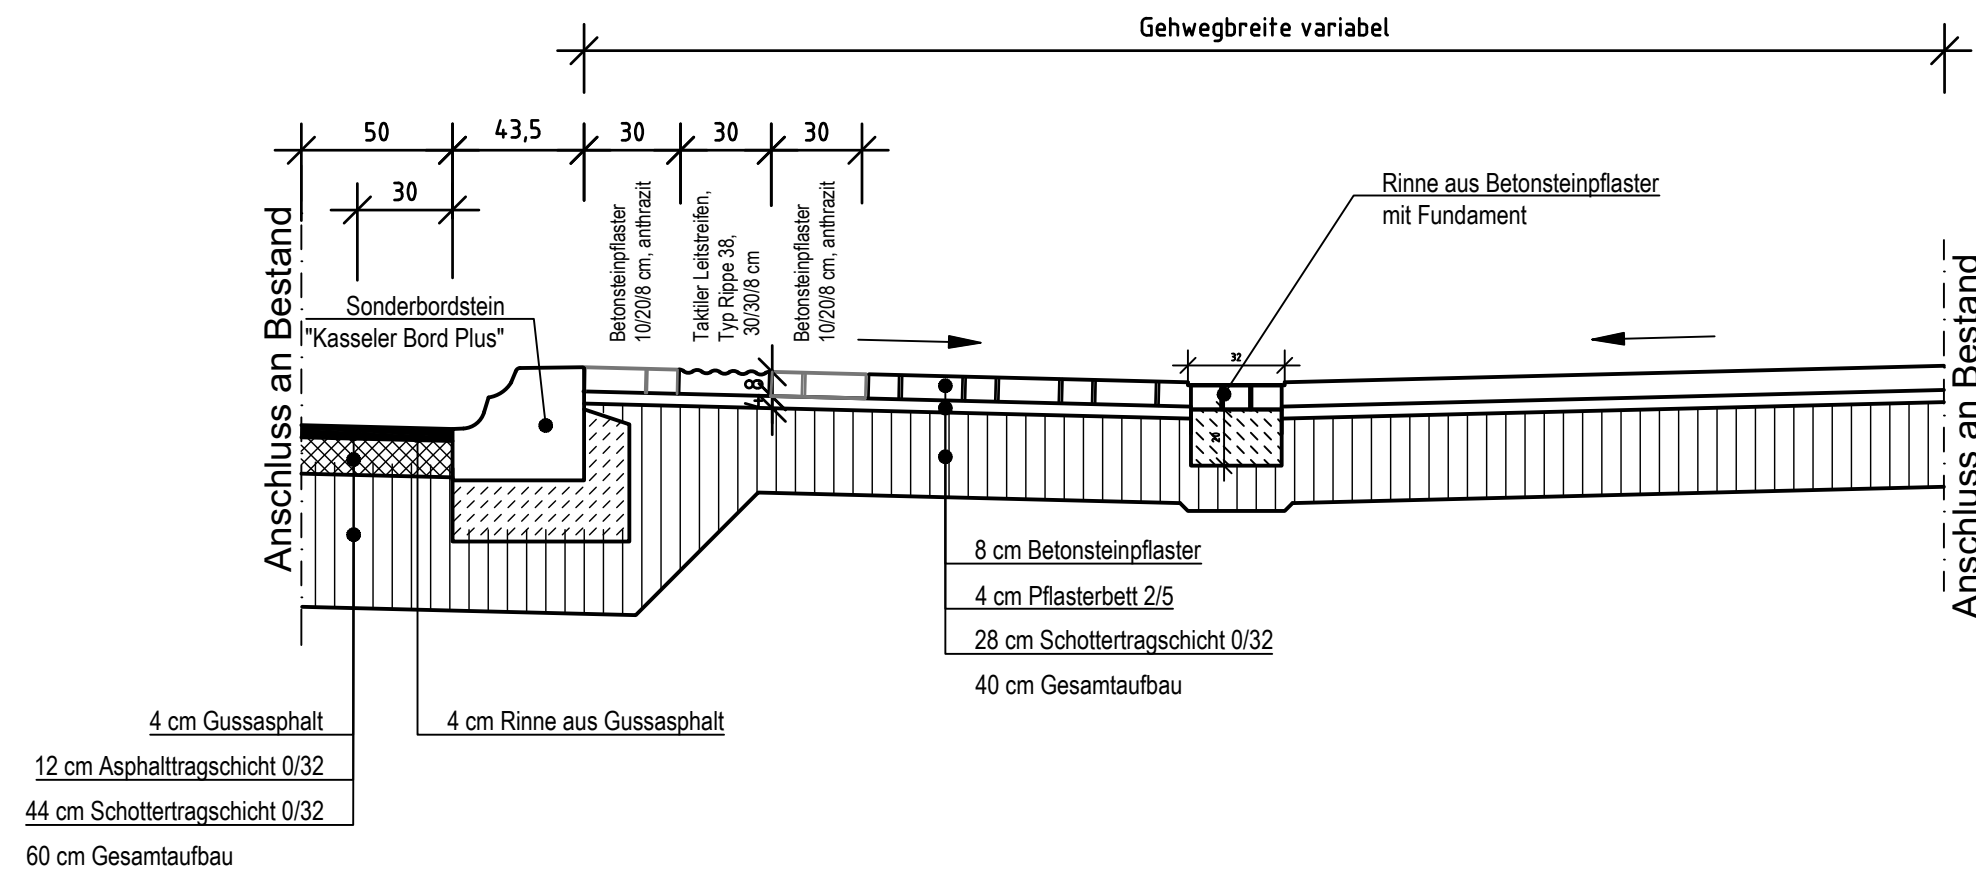

| | | |
|--|--------------------------------|-------------------------|
|  HANAU INFRASTRUKTUR SERVICE EIGENBETRIEB DER STADT HANAU Verkehr und Straßenbewirtschaftung <small>Hessen-Homburg-Platz 5 • 63452 Hanau Tel: 06181 / 295-365 Fax: 06181 / 295-523</small> | | Anlage Nr. |
| Projekt: Barrierefreier Ausbau von Bushaltestellen | | Blatt Nr. |
| Planinhalt: Regelquerschnitt, Fahrbahnrinne Gussasphalt | | Maßstab: 1:25 |
| Status: Entwurf | gezeichnet: Kaepfel | Datum: 23.07.2019 |
| Projekt-Nr.: | Sachbearbeiter: Kaepfel | Ausdruck: 23.07.2019 |
| Plan-Nr. RQ 01 | Abteilungsleiter: | Betriebsleiter: |
| Planformat: 420 x 297 mm | zur Bauausführung freigegeben: | |


Regelquerschnitt Haltestelle, Einseitneigung


M 1:25

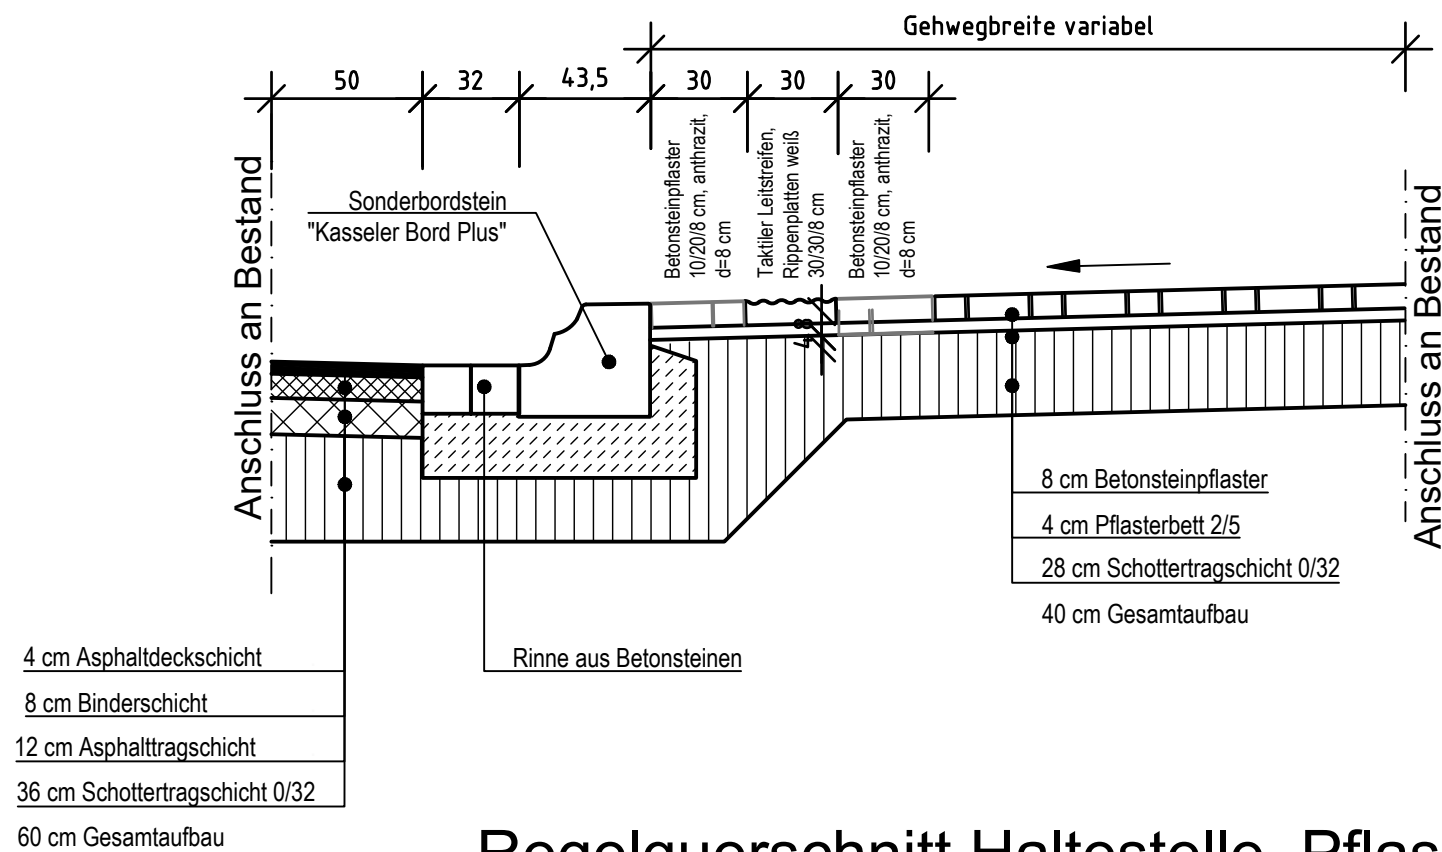

Regelquerschnitt Haltestelle, Pflasterrinne

M 1:25

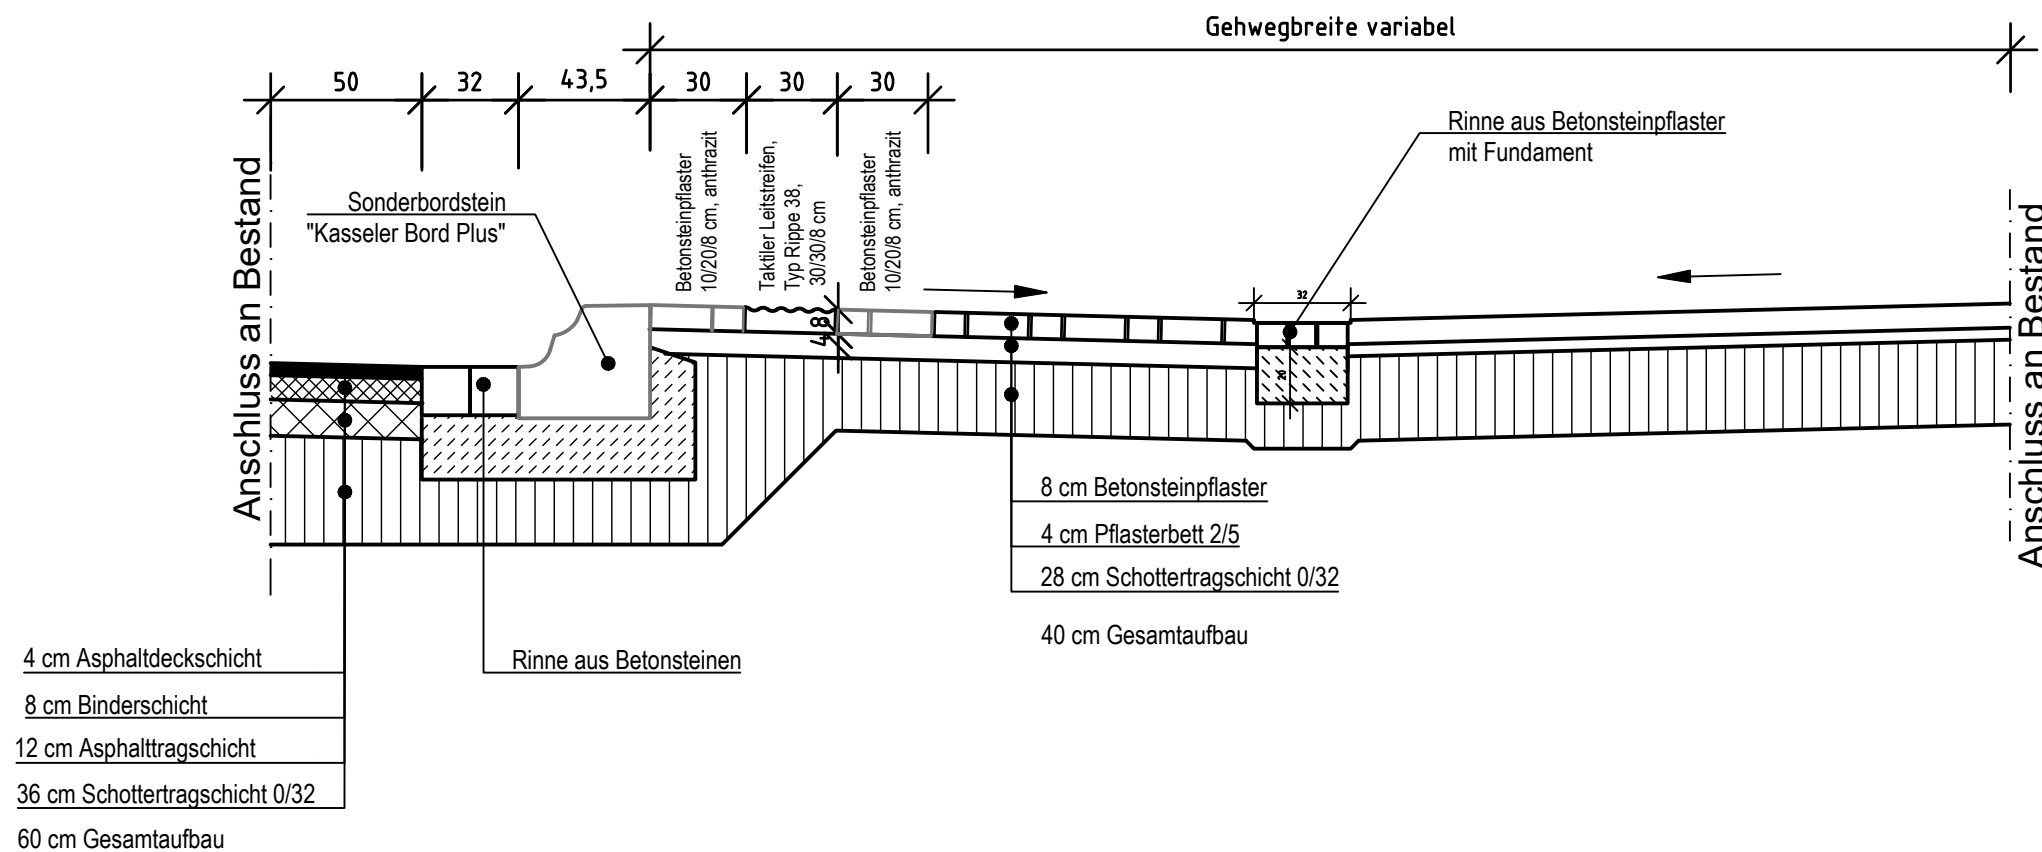

| | | |
|--|------------------------|----------------------|
|  HANAU INFRASTRUKTUR SERVICE EIGENBETRIEB DER STADT HANAU Verkehr und Straßenbewirtschaftung <small>Hessen-Homburg-Platz 5 • 63452 Hanau Tel: 06181 / 295-365 Fax: 06181 / 295-523</small> | | Anlage Nr. |
| Projekt: Barrierefreier Ausbau von Bushaltestellen | | Blatt Nr. |
| Planinhalt: Regelquerschnitt, Fahrbahnrinne Betonstein | | Maßstab: 1:25 |
| Status: Entwurf | gezeichnet: Kaeppl | Datum: 23.07.2019 |
| Projekt-Nr.: | Sachbearbeiter: Kaeppl | Ausdruck: 23.07.2019 |
| Plan-Nr. RQ 01 | Abteilungsleiter: | Betriebsleiter: |
| zur Bauausführung freigegeben: | | |
| Planformat: 420 x 297 mm | | |