


Anlage 1: Lageplan Geltungsbereich Teilplan A Bebauungsplan Nr. 915.3 „Gewerbegebiet Großauheim-Kaserne“

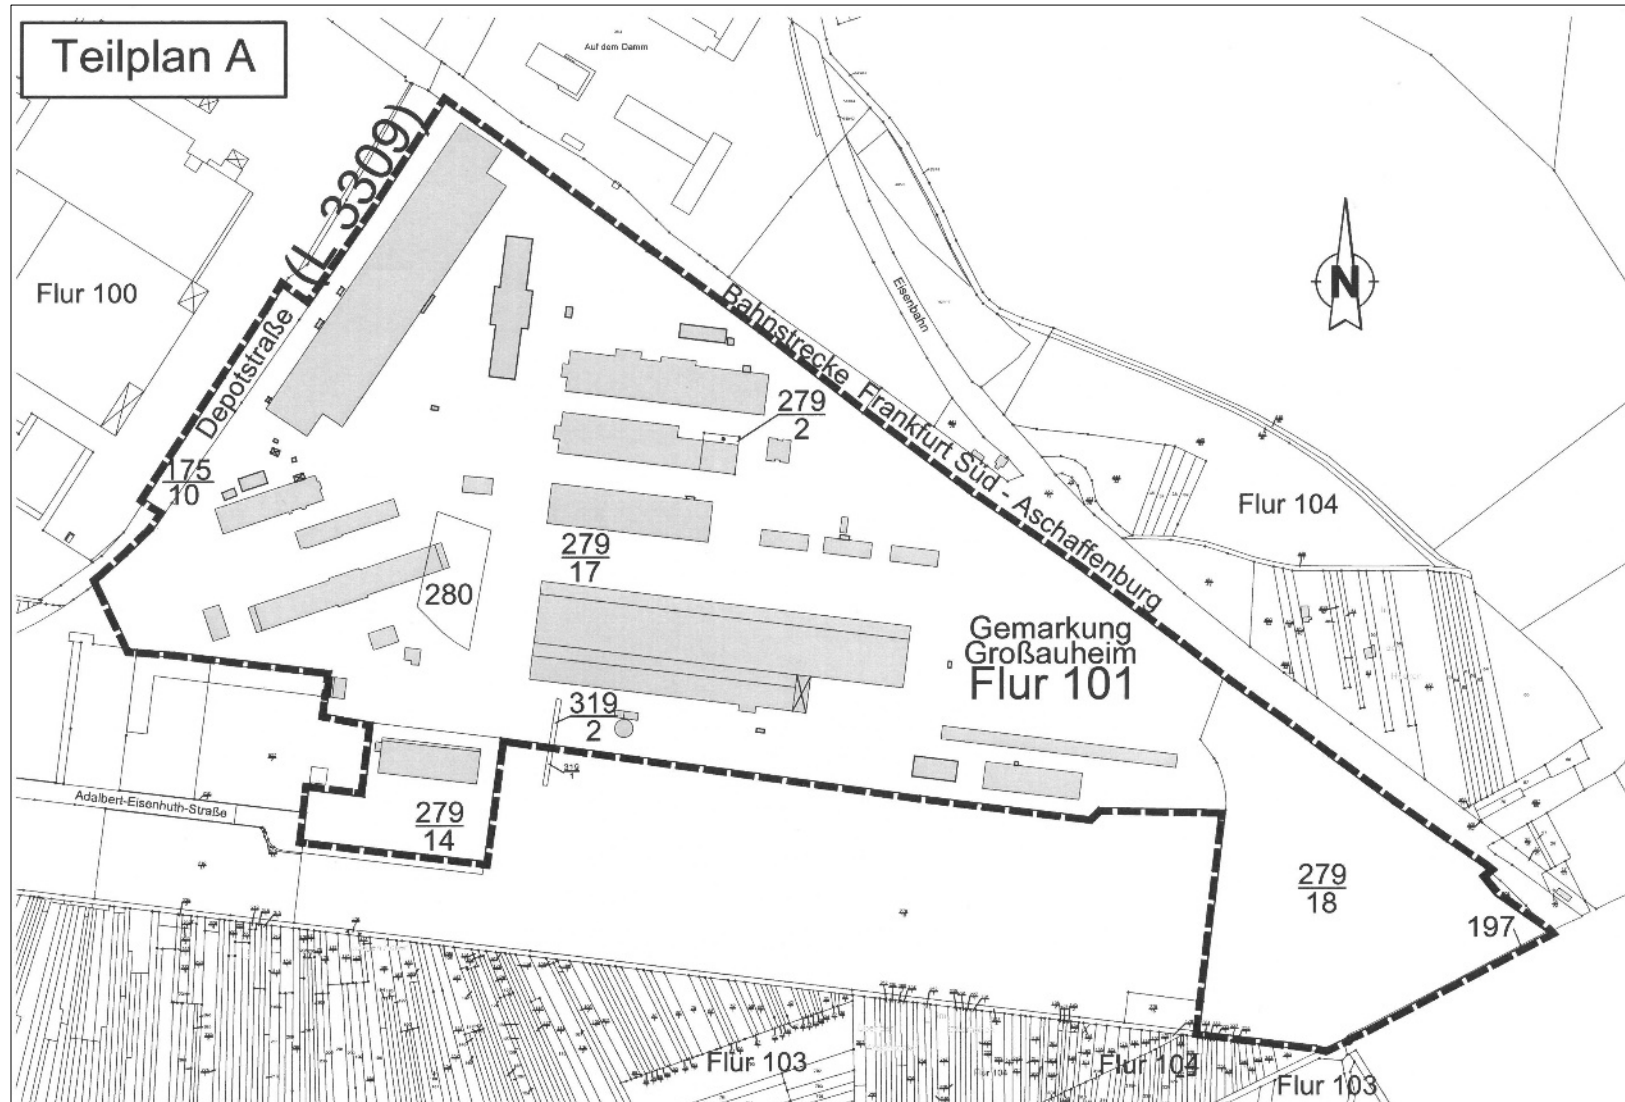

unmaßstäblich