


Anlage 2: Lageplan Geltungsbereich Teilplan B Bebauungsplan Nr. 915.3 „Gewerbegebiet Großauheim-Kaserne“

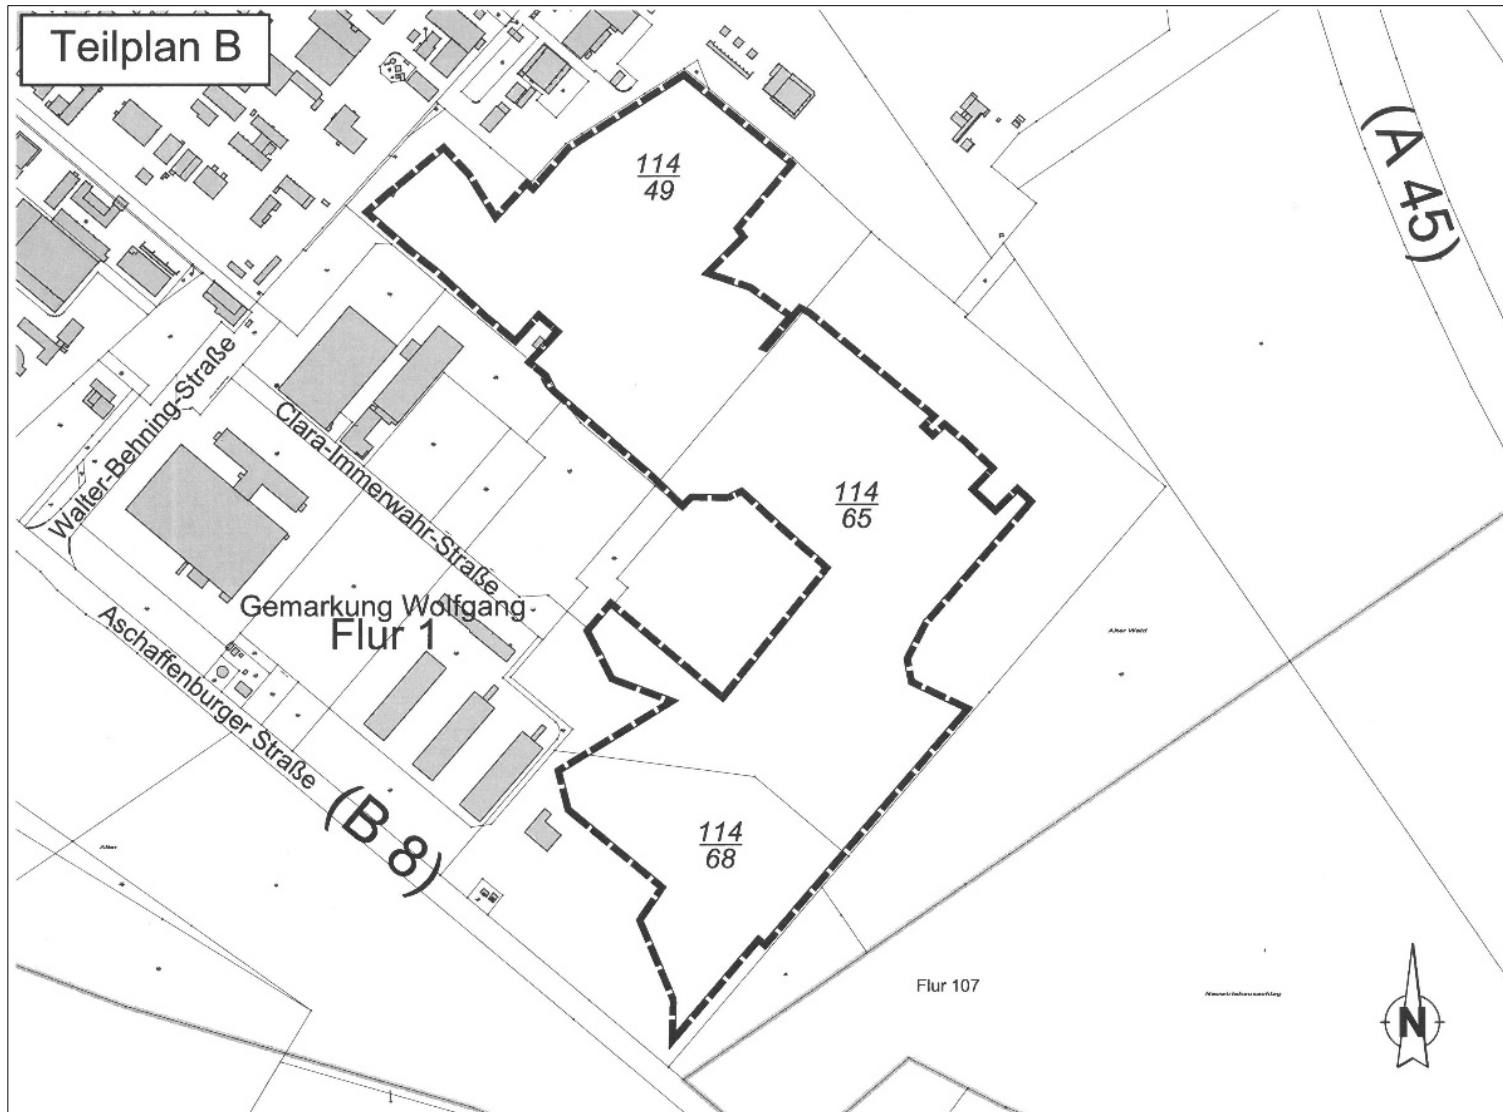

unmaßstäblich