


GELTUNGSBEREICH

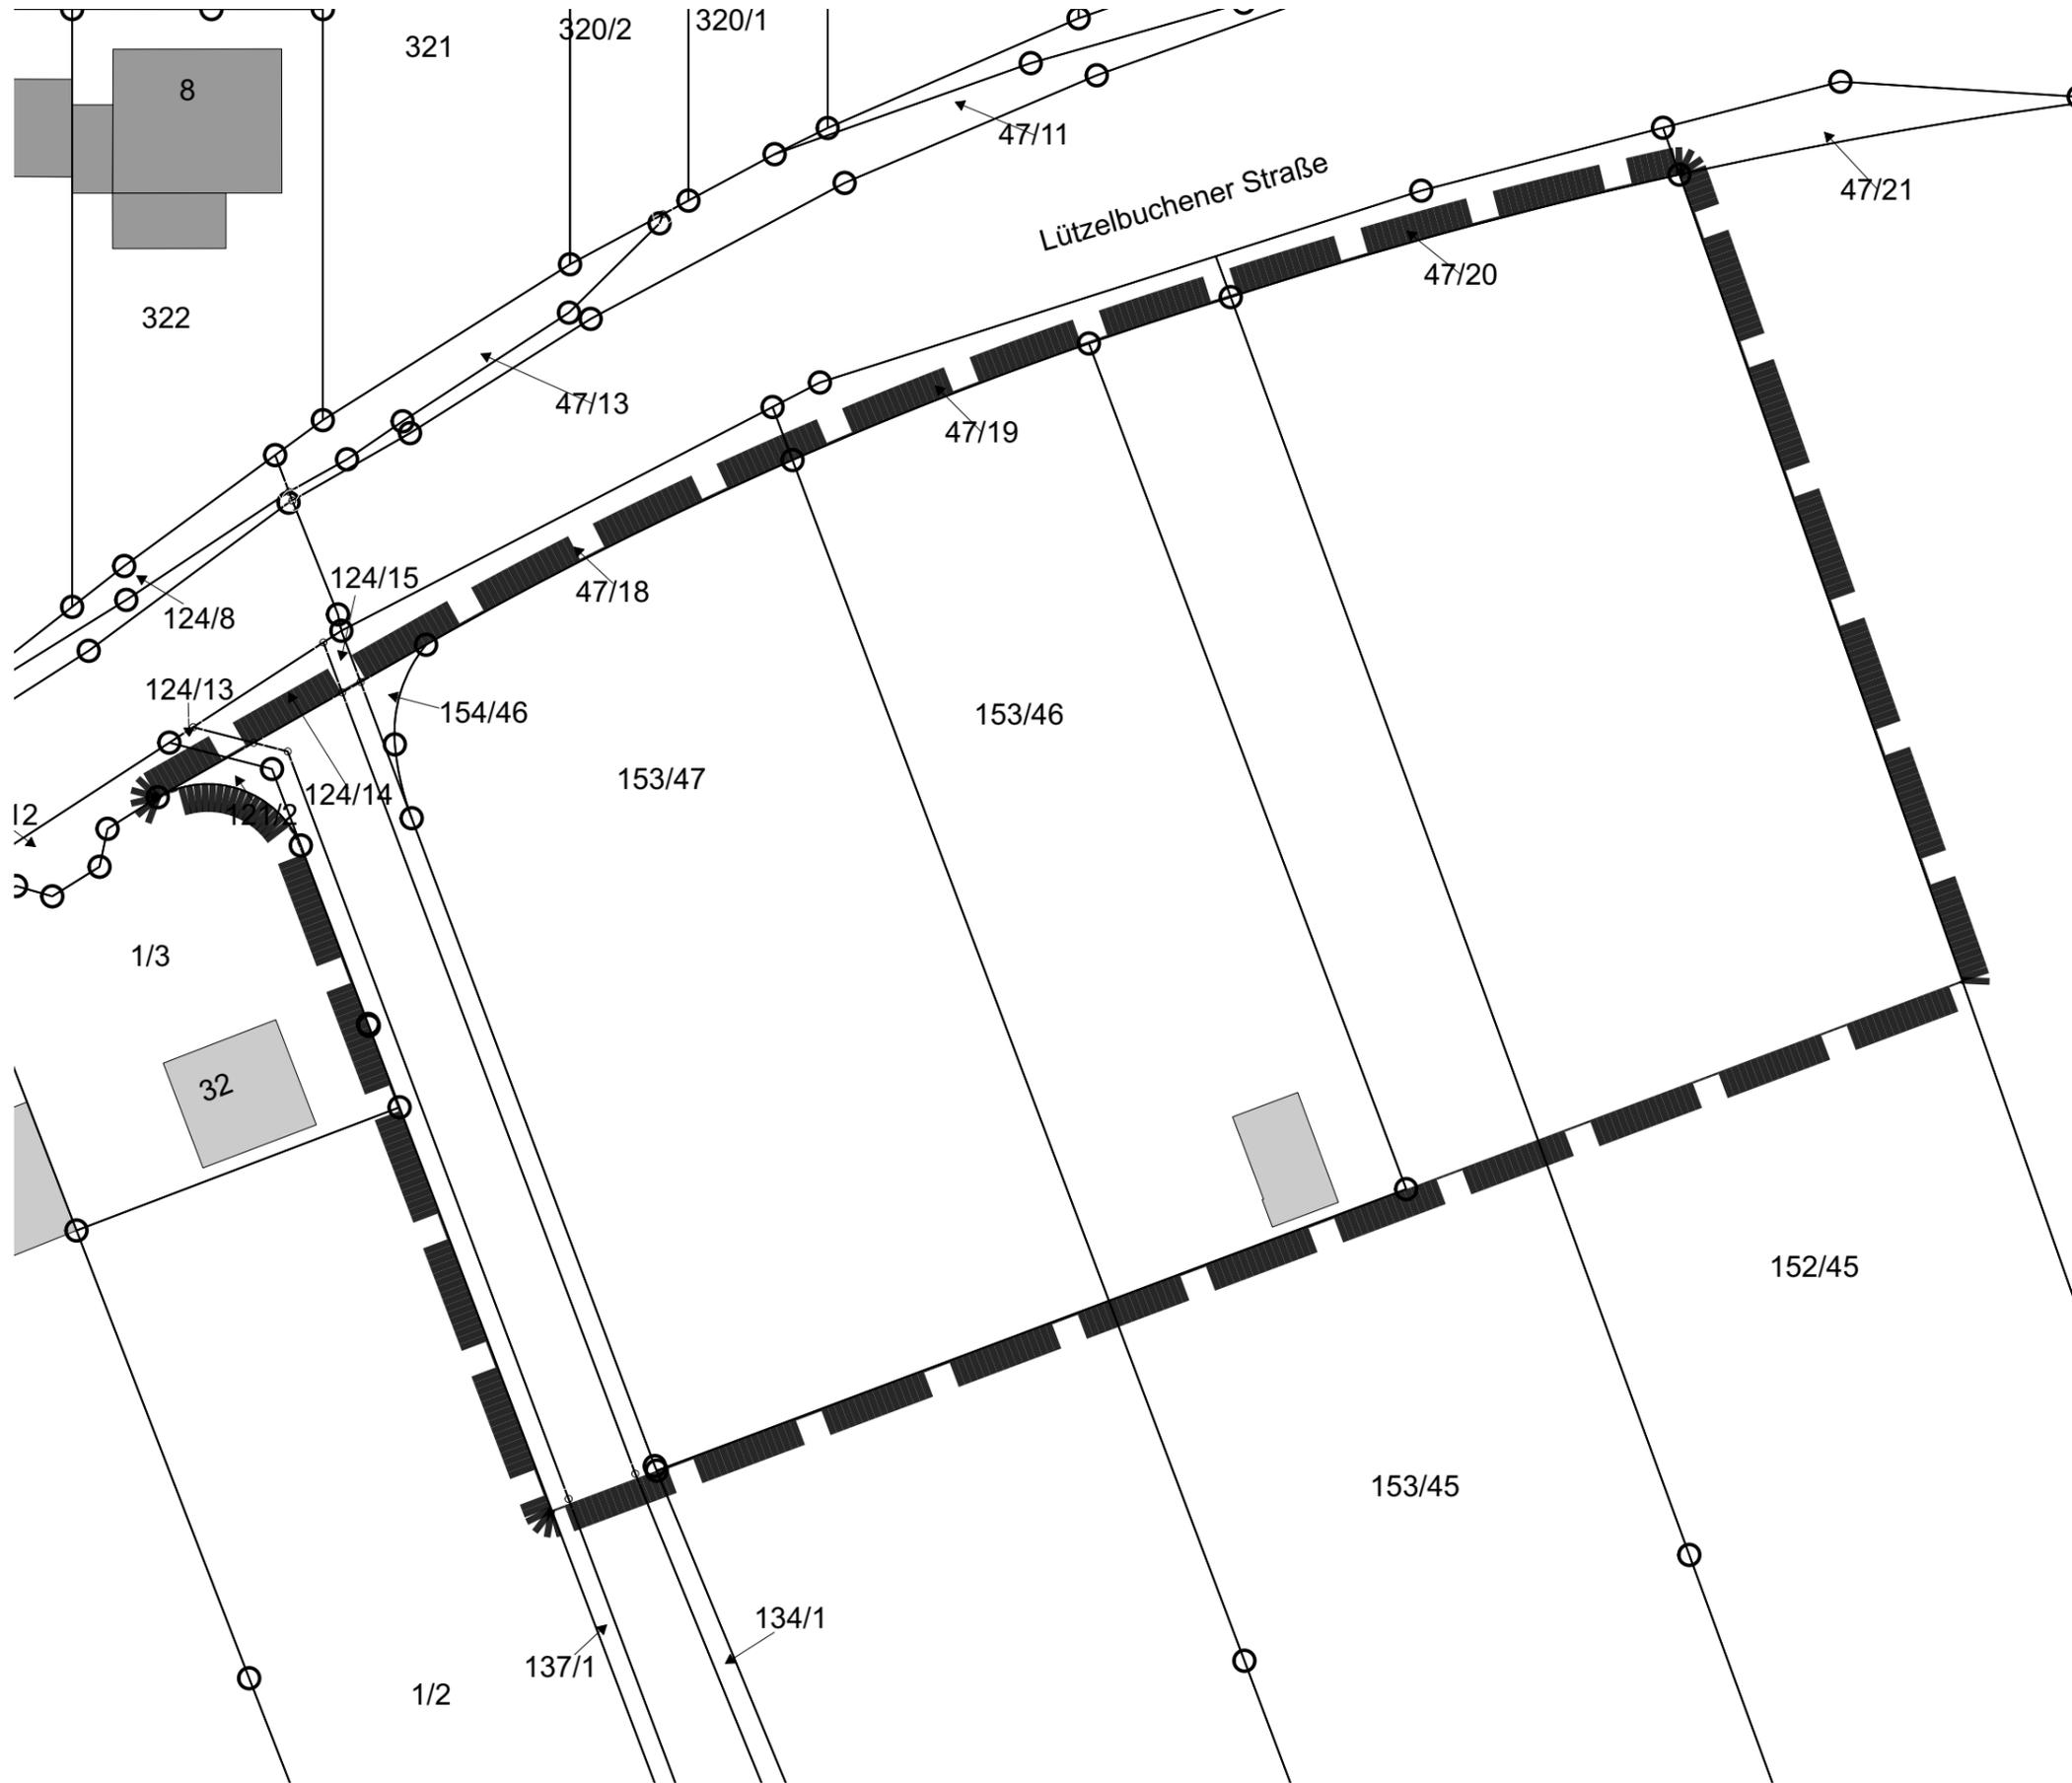

Planzeichenerklärung

 Geltungsbereichsgrenze

Vorhabenbezogener Bebauungsplan Nr. 51
„Lebensmittelmarkt Lützelbuchener Straße“

 Maßstab 1:1000 (bei Blattgröße DIN A3)


Bearbeitet durch:  **KACZMAREK**
STÄDTEBAU UND
STADTPLANUNG

Planstand: **Vorentwurf**
Datum: 20.08.2025
Plangrundlage: ALKIS
Kataster, Stand März 2024,
Amt für Bodenmanagement
Heppenheim

