

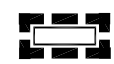


ANLAGE DV 1 Vorhabengebiet

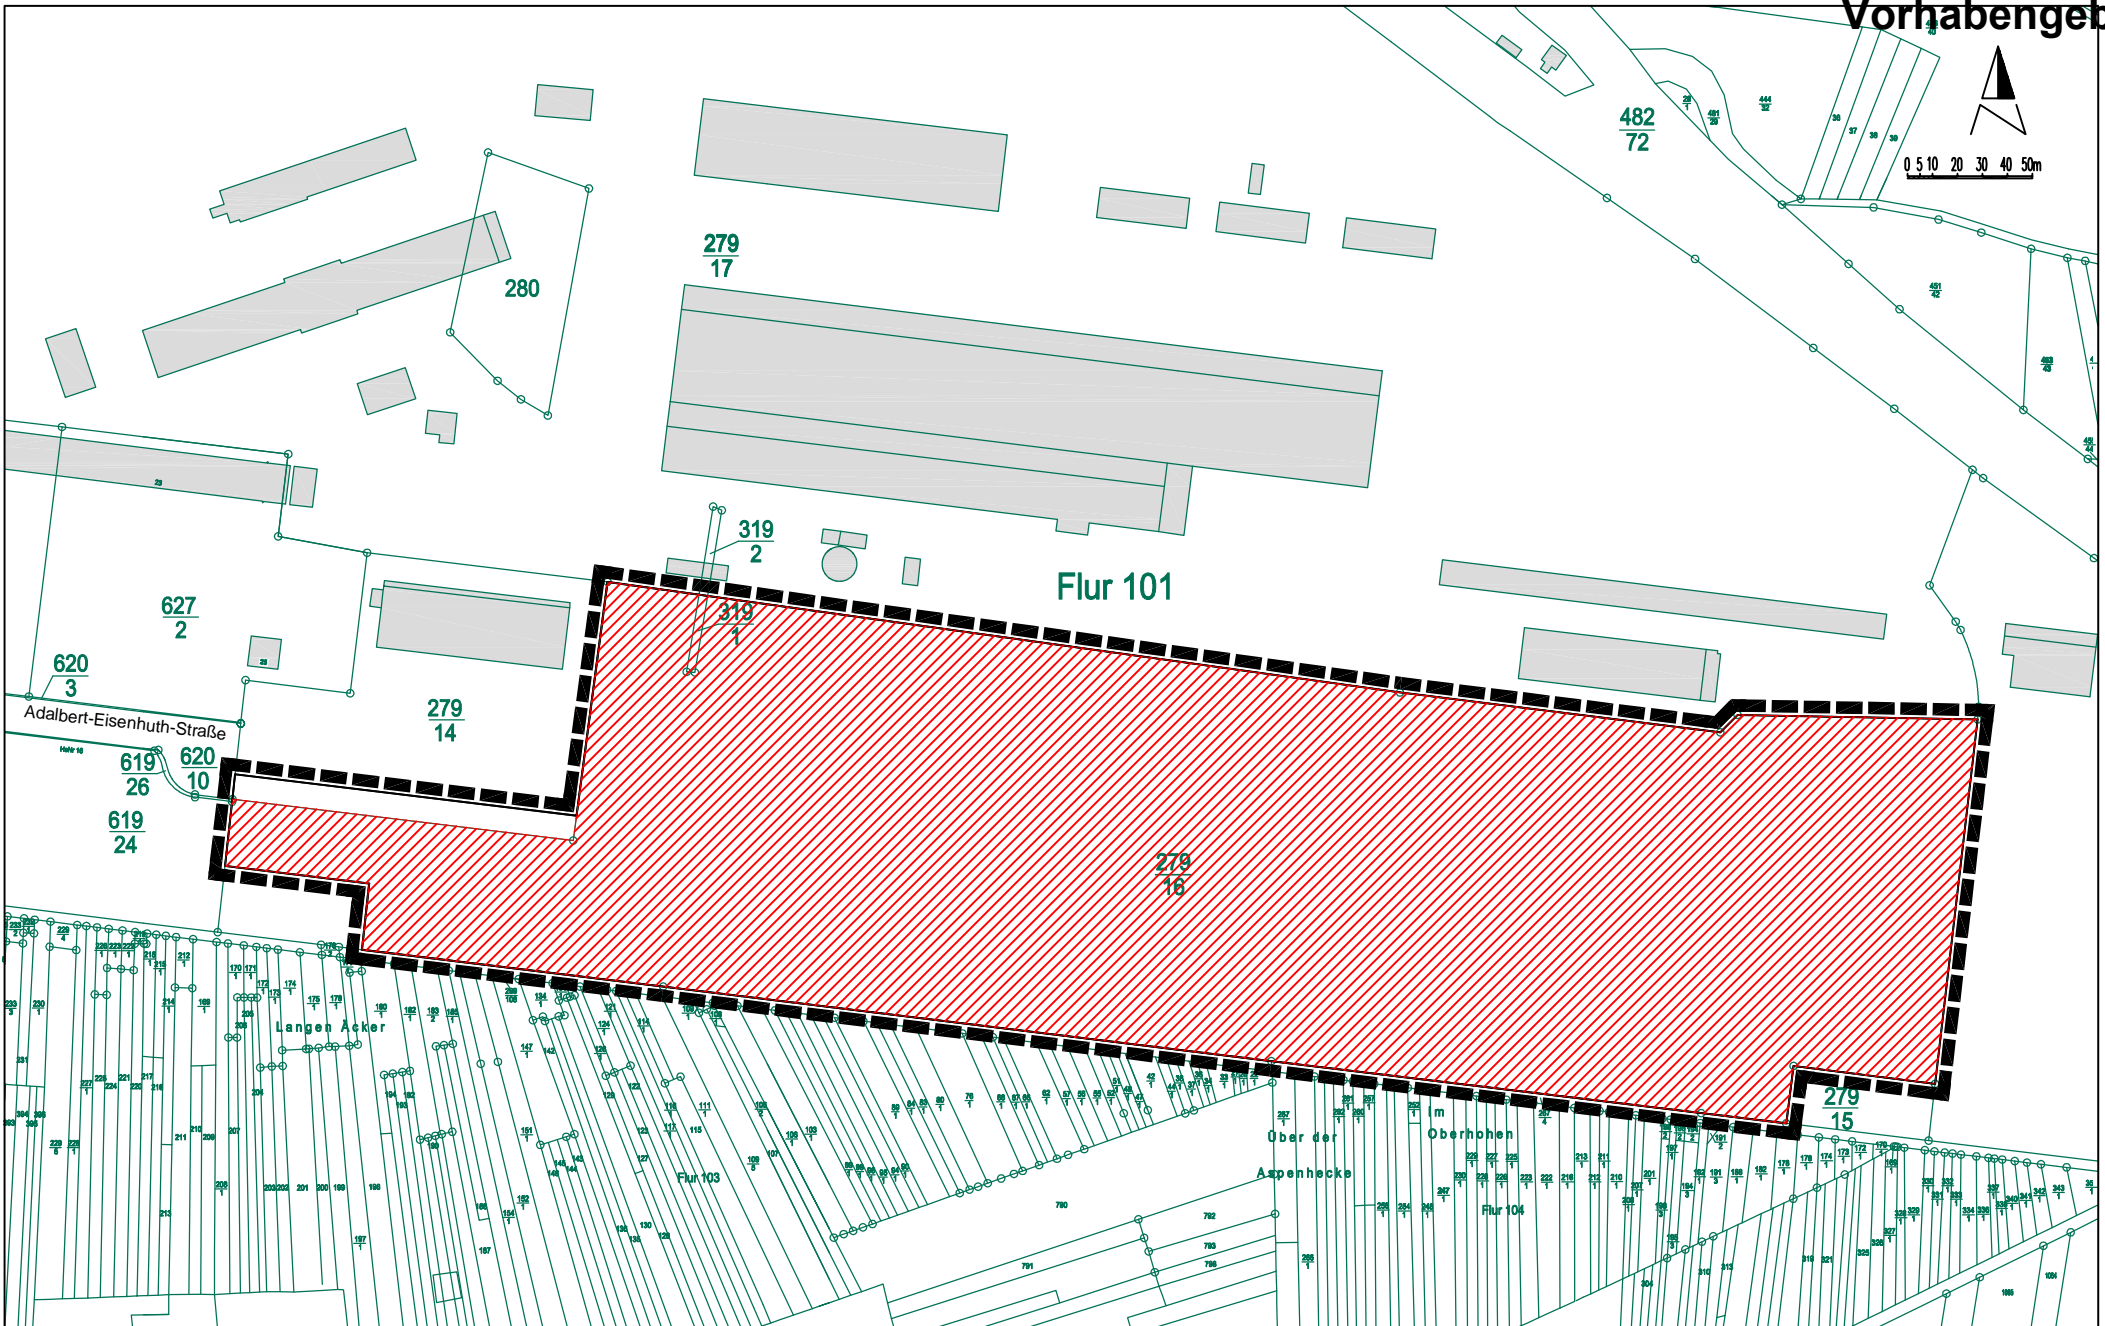

Geltungsbereich des
Vorhabenbezogenen Bebauungsplans Nr. 47
"Freiflächenphotovoltaikanlage Großauheim-Kaserne"

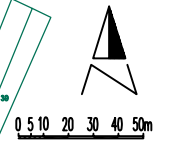

Geltungsbereich des
Vorhaben- und Erschließungsplans zum Vorhabenbezogenen Bebauungsplan Nr. 47
"Freiflächenphotovoltaikanlage Großauheim-Kaserne"