


# BEBAUUNGSPLAN Nr. 77 DAUERKLEINGARTENGEBIET ALTE MAY<sup>BB</sup>

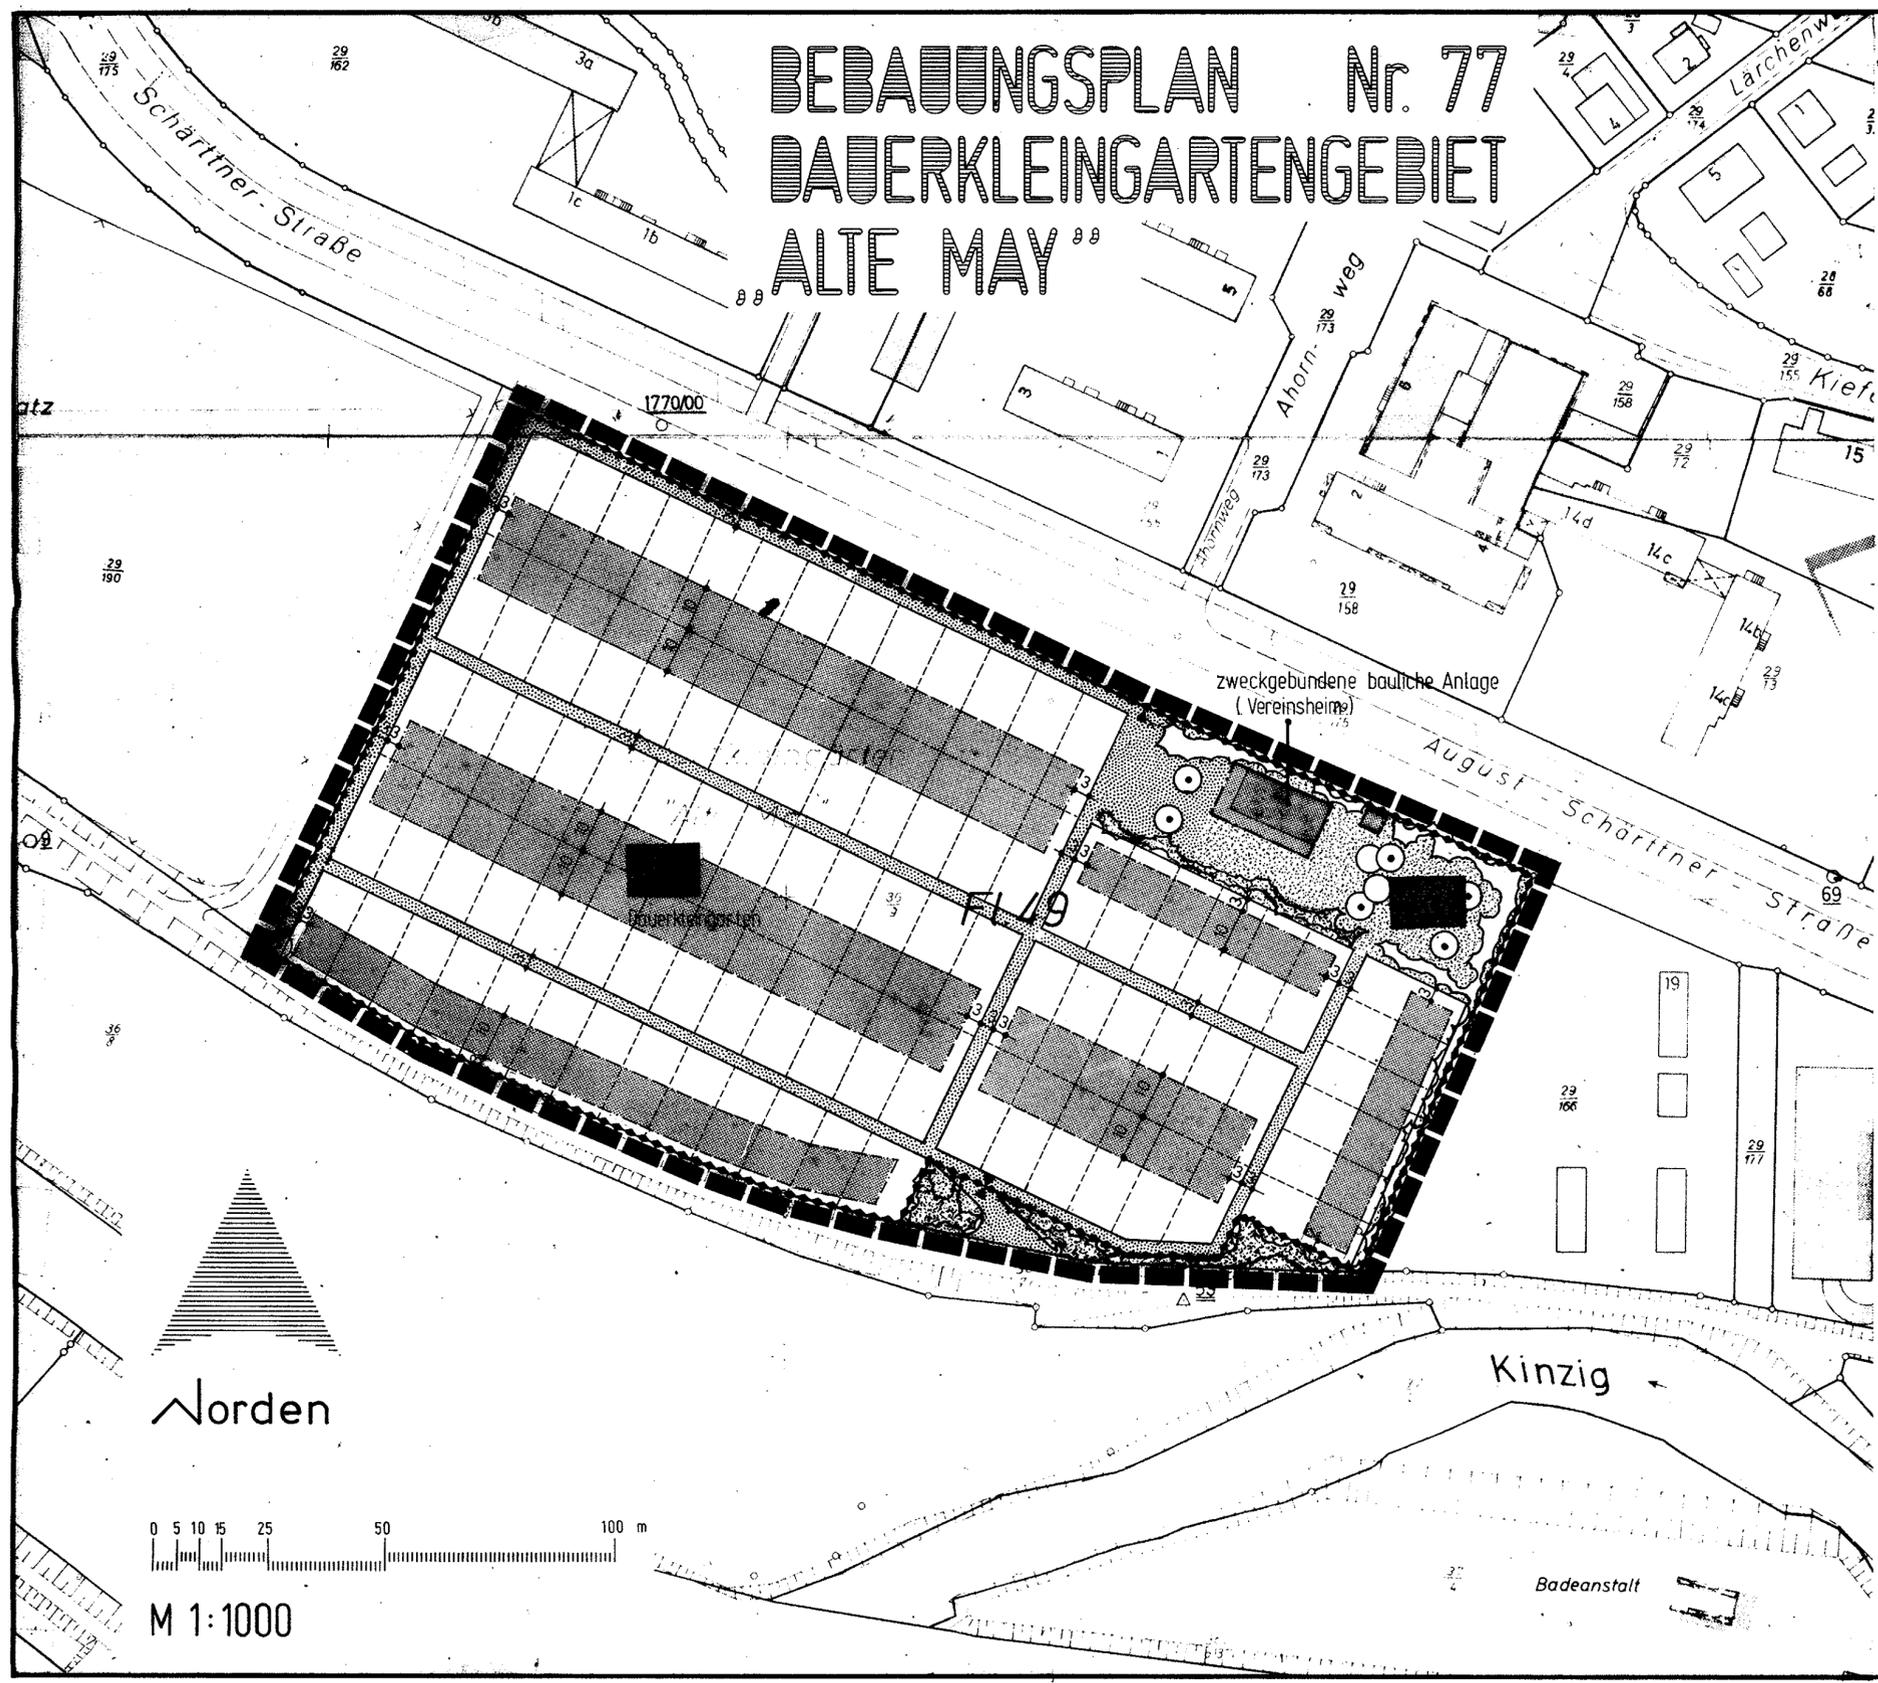

## PLANZEICHENERKLÄRUNG

Gemäß Planzeichenverordnung und Ergänzung

### BAUWEISE

überbaubare Fläche

### VERKEHRSFLÄCHE

Rad- und Fußweg

### GRÜNFLÄCHEN

private Grünfläche

anpflanzen von Bäumen (§ 9 Abs.1, Nr 25 a)

Bindung für die Erhaltung von Bäumen (§ 9 Abs.1, Nr 25 b)

anpflanzen von Sträuchern (§ 9 Abs.1, Nr 25 a)

Bindung für die Erhaltung von Sträuchern (§ 9 Abs.1, Nr 25 b)

### SONSTIGE DARSTELLUNGEN UND FESTSETZUNGEN

Grenze des räumlichen Geltungsbereiches

Zaun, h=1,75 m

Zaun mit Ein- und Ausgang

Dauerkleingarten

Spielplatz



## Nr. 77 Dauerkleingartenanlage "Alte May"

Zu dieser Planzeichnung gehören textliche Festsetzungen und Hinweise. Gesetzliche Grundlage für den Bebauungsplan ist das Baugesetzbuch (BauGB) in der Fassung der Bekanntmachung vom 8. Dezember 1986.

Die Stadtverordnetenversammlung beschloß die Bebauungsplanaufstellung nach § 2 (1) BauGB am **21.05.1984**

Der Aufstellungsbeschluß wurde nach § 2 (1) BauGB bekanntgemacht. am **28.06.1984**

Die Stadtverordnetenversammlung beschloß den Bebauungsplanentwurf und seine öffentliche Auslegung nach § 3 Abs. 2 BauGB am **25.11.1985**

Die öffentliche Auslegung wurde nach § 3 Abs. 2 BauGB bekanntgemacht. am **14.02.1986**

Der Bebauungsplanentwurf wurde nach § 3 Abs. 2 BauGB öffentlich ausgelegt. vom **24.02.1986** bis **25.03.1986**

Die Stadtverordnetenversammlung beschloß den Bebauungsplan nach § 10 BauGB als Satzung am **18.09.1989**

Hanau, **21.09.1989**  
Bandilla  
Beudirektor

Das Anzeigeverfahren nach § 11 Abs. 3 BauGB wurde durchgeführt. Die Verletzung von Rechtsvorschriften wird bei Erfüllung von Auflagen nicht geltend gemacht. Verfügung vom **18.05.1990**  
Az.: IV/34-61d 04/01-Hanau-74-  
DER REGIERUNGSPRÄSIDENT IN DARMSTADT  
im Auftrage  
Gross

Die Durchführung des Anzeigeverfahrens wurde nach § 12 BauGB bekanntgemacht am **27.07.1990**

Der Bebauungsplan wurde damit rechtsverbindlich am **27.07.1990**

Hanau, **31.07.1990**  
Bandilla  
Baudirektor

Entwurf: 61 – Stadtplanungsamt Hanau

Datum: **04.1984**


Sachbearbeiter: **thomas peter**

gezeichnet: **fe**

geprüft:

Änderungen:

Norden

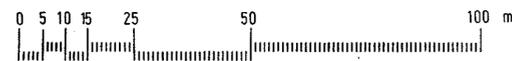

M 1:1000