

Zonenkarte Anlage des Landesbebauungsplans vom 12.12.65

1. Art der baulichen Nutzung

- § 9 Abs. 1 a) BauNVO vom 20.11.60.
- Wohngebiete § 9 BauNVO.
- Gewerbegebiete § 9 BauNVO.
- Mischgebiete § 9 BauNVO.

2. Art der baulichen Nutzung

- § 16 Abs. 1 a) BauNVO und § 16 u. 17 BauNVO;
- z.B. II Zahl der Vollgeschosse Höchstgrenze
- z.B. 0,25 Grundflächenzahl
- z.B. 0,5 Geschossflächenzahl

3. Bebauungs-Bauformen, Bauformen

- § 22 Abs. 1 a) BauNVO und § 22 u. 23 BauNVO

offene Bauweise

— — — — — Baugrenze

4. Verkehrsflächen § 9 Abs. 1 b) BauNVO

- Straßenverkehrsflächen
- Grenzbegrenzungsfläche, Begrenzung sonst. Verkehrsflächen

5. Flächen für die Beseitigung von Abwasser

- § 9 Abs. 1 c) BauNVO



6. Flächen oberirdischer Versickerungsanlagen

- § 9 Abs. 1 d) BauNVO

— — — — —

7. Grünflächen § 9 Abs. 1 e) BauNVO

- Grünflächen
- Dauerkleingärten

8. Sonstige Vorrichtungen u. Festsetzungen

- Grenze des räumlichen Geltungsbereiches des Bebauungsplanes § 9 Abs. 2 BauNVO

- Abgrenzung unterschiedlicher Nutzung z.B. von Baugebieten oder Abgrenzung des Gebietes der Nutzung innerhalb eines Baugebietes § 16 Abs. 4 BauNVO

- Abgrenzung der Flächen mit zusammenhängenden Festsetzungen § 9 Abs. 4 BauNVO
- Berücksichtigungsgrenze


— — — — — Flächen für Baulandlager

- § 9 Abs. 4 BauNVO

- Ferngasleitung } Bis zur Verlegung der Leitungen ist beidseitig ein Streifen von 5,00 m von der Bebauung freizuhalten.
- WF-Netz

- Schutzstreifen der 110 KV-Fernleitung Innerhalb des Schutzstreifens der 110 KV-Fernleitung sind nur Gebäude mit einer Baumhöhe von 11,00 m über gewachsenem Gelände zulässig.

- Steuer- und 20 KV-Netze der SAH

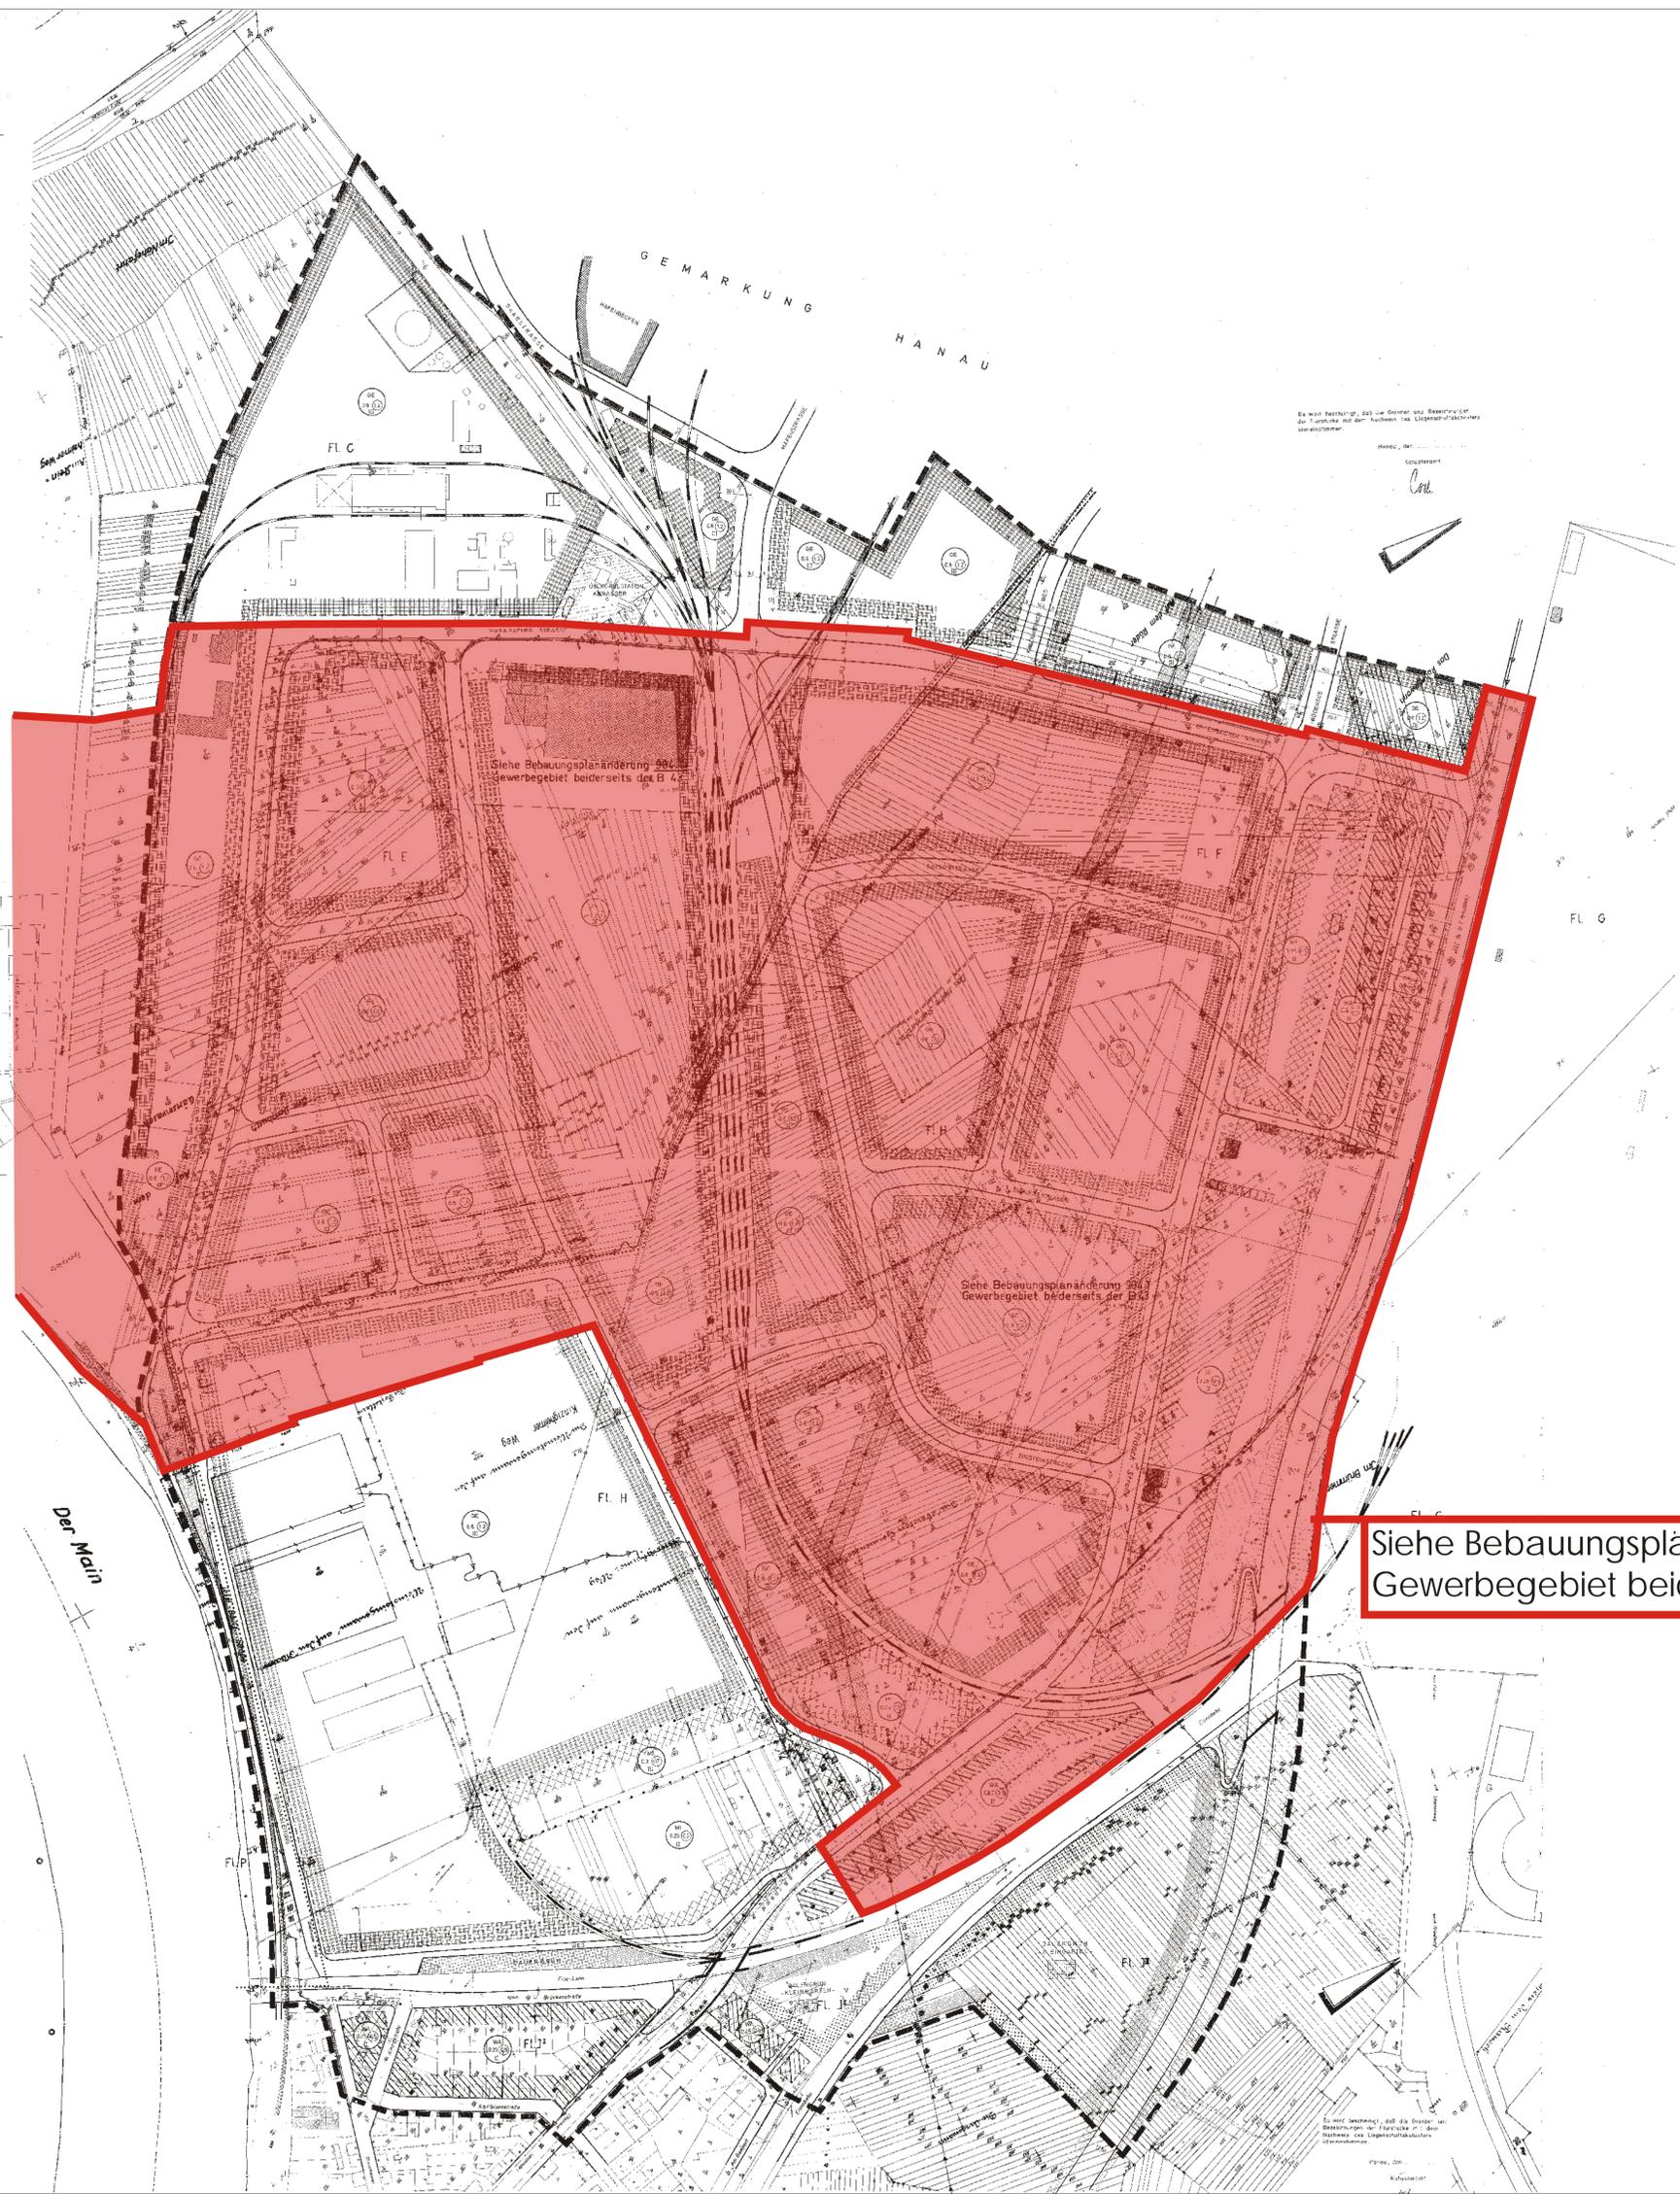

Siehe Bebauungsplanänderung 904
Gewerbegebiet beiderseits der B 42

Siehe Bebauungsplanänderung 904
Gewerbegebiet beiderseits der B 43

Siehe Bebauungspländerung 904.1
Gewerbegebiet beiderseits der B43