


Vorhabenbezogener Bebauungsplan Nr. 47 "Freiflächenphotovoltaikanlage Großauheim-Kaserne"

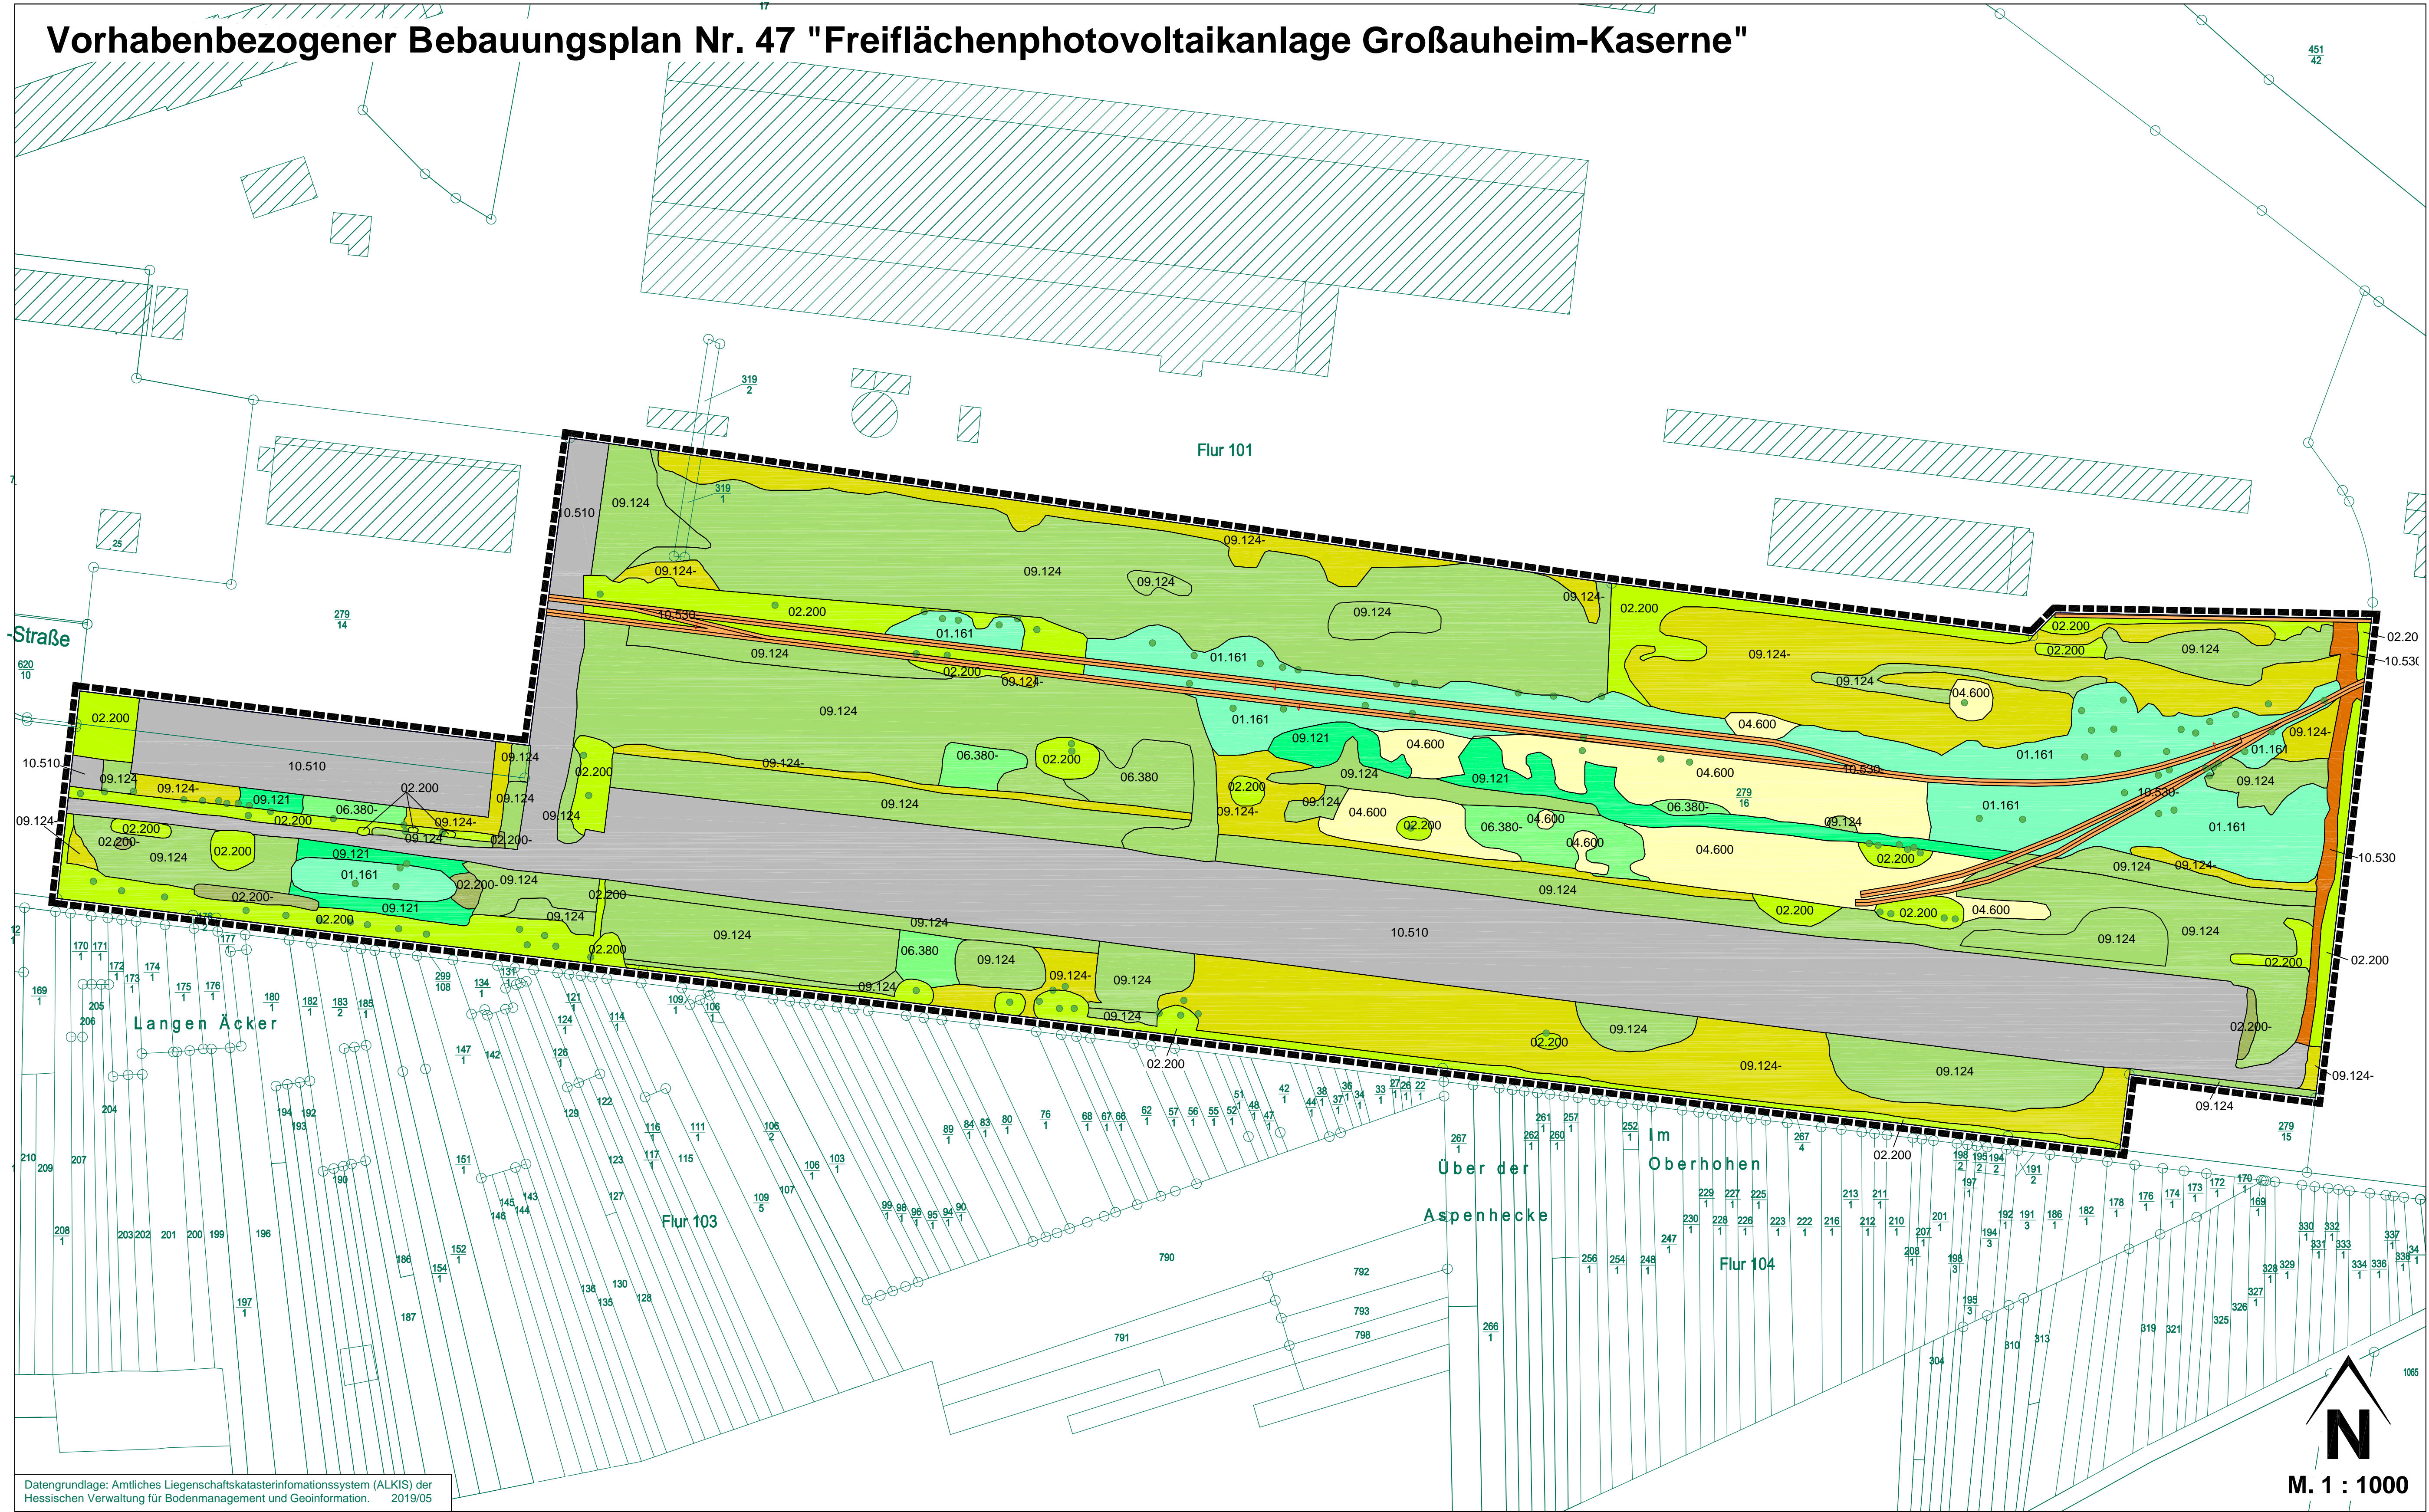

Datengrundlage: Amtliches Liegenschaftskatasterinformationssystem (ALKIS) der Hessischen Verwaltung für Bodenmanagement und Geoinformation. 2019/05

Legende

☐ Geltungsbereich des Bebauungsplanes

Biotoptypen im Geltungsbereich nach Hess. K.V des Bebauungsplanes

- 01.161 sonstiger Vorwald / Pionierwald
- 02.200 Hecken, Gebüsch
- 02.200- Brombeergebüsch
- 04.600 Flächiges Gebüsch, frischer Standort
- 06.380 Wiesenbrache und ruderales Wiesen
- 06.380- krautige und grasige Säume und Fluren der offenen Landschaft, Landreitgrasflur, mit Gehölzsukzession (mit Wildschweinhühen/suhlen)
- 09.121 Artenreiche Saumvegetation, frischer Standort
- 09.124 Arten- oder Blütenreiche vegetation Ruderalesvegetation
- 09.124- Arten- oder Blütenreiche vegetation Ruderalesvegetation mit Gehölzsukzession
- 10.510 versiegelte Flächen
- 10.530 Schotter-, Kies- u. Sandwege
- 10.530- Schotter-, Gleise
- Einzelbäume nach Baumschutzsatzung der Stadt Hanau, Übernahme aus floristischer Bestandserfassung - Mull und Partner 2019

Bestandsplan

zum
Vorhabenbezogenen Bebauungsplan Nr. 47
**"Freiflächenphotovoltaikanlage
Großauheim-Kaserne"**

Stadt Hanau
Stadtteil Großauheim

THOMASEGEL
Planungsgruppe

Architekturbüro für Städtebau und Landschaftsplanung

Carl-Friedrich-Banz-Str 10
63505 Langenselbold
planungsgruppe-egel@t-online.de · www.planungsgruppe-egel.de

Tel.: 0 61 84 / 93 43 77
Fax: 0 61 84 / 93 43 78
Mobil: 0 172 / 67 55 802

TE

M. 1:1000

Projekt Nr. 19002 - 00	Verfahrensstand	Entwickelt	Bonewitz
	Frühzeitige Öffentlichkeits- und Behördenbeteiligung	Bearbeitet	Bonewitz
		Geprüft	Egel
		Fertiggestellt	22.09.2020

Großauheim

Übersichtskarte

Vorhabenbezogener
Bebauungsplan Nr. 47
"Freiflächenphotovoltaikanlage
Großauheim-Kaserne"

The overview map shows the location of the photovoltaic facility (highlighted in yellow) within the context of the surrounding urban area of Großauheim. The facility is situated near a road and a railway line.

