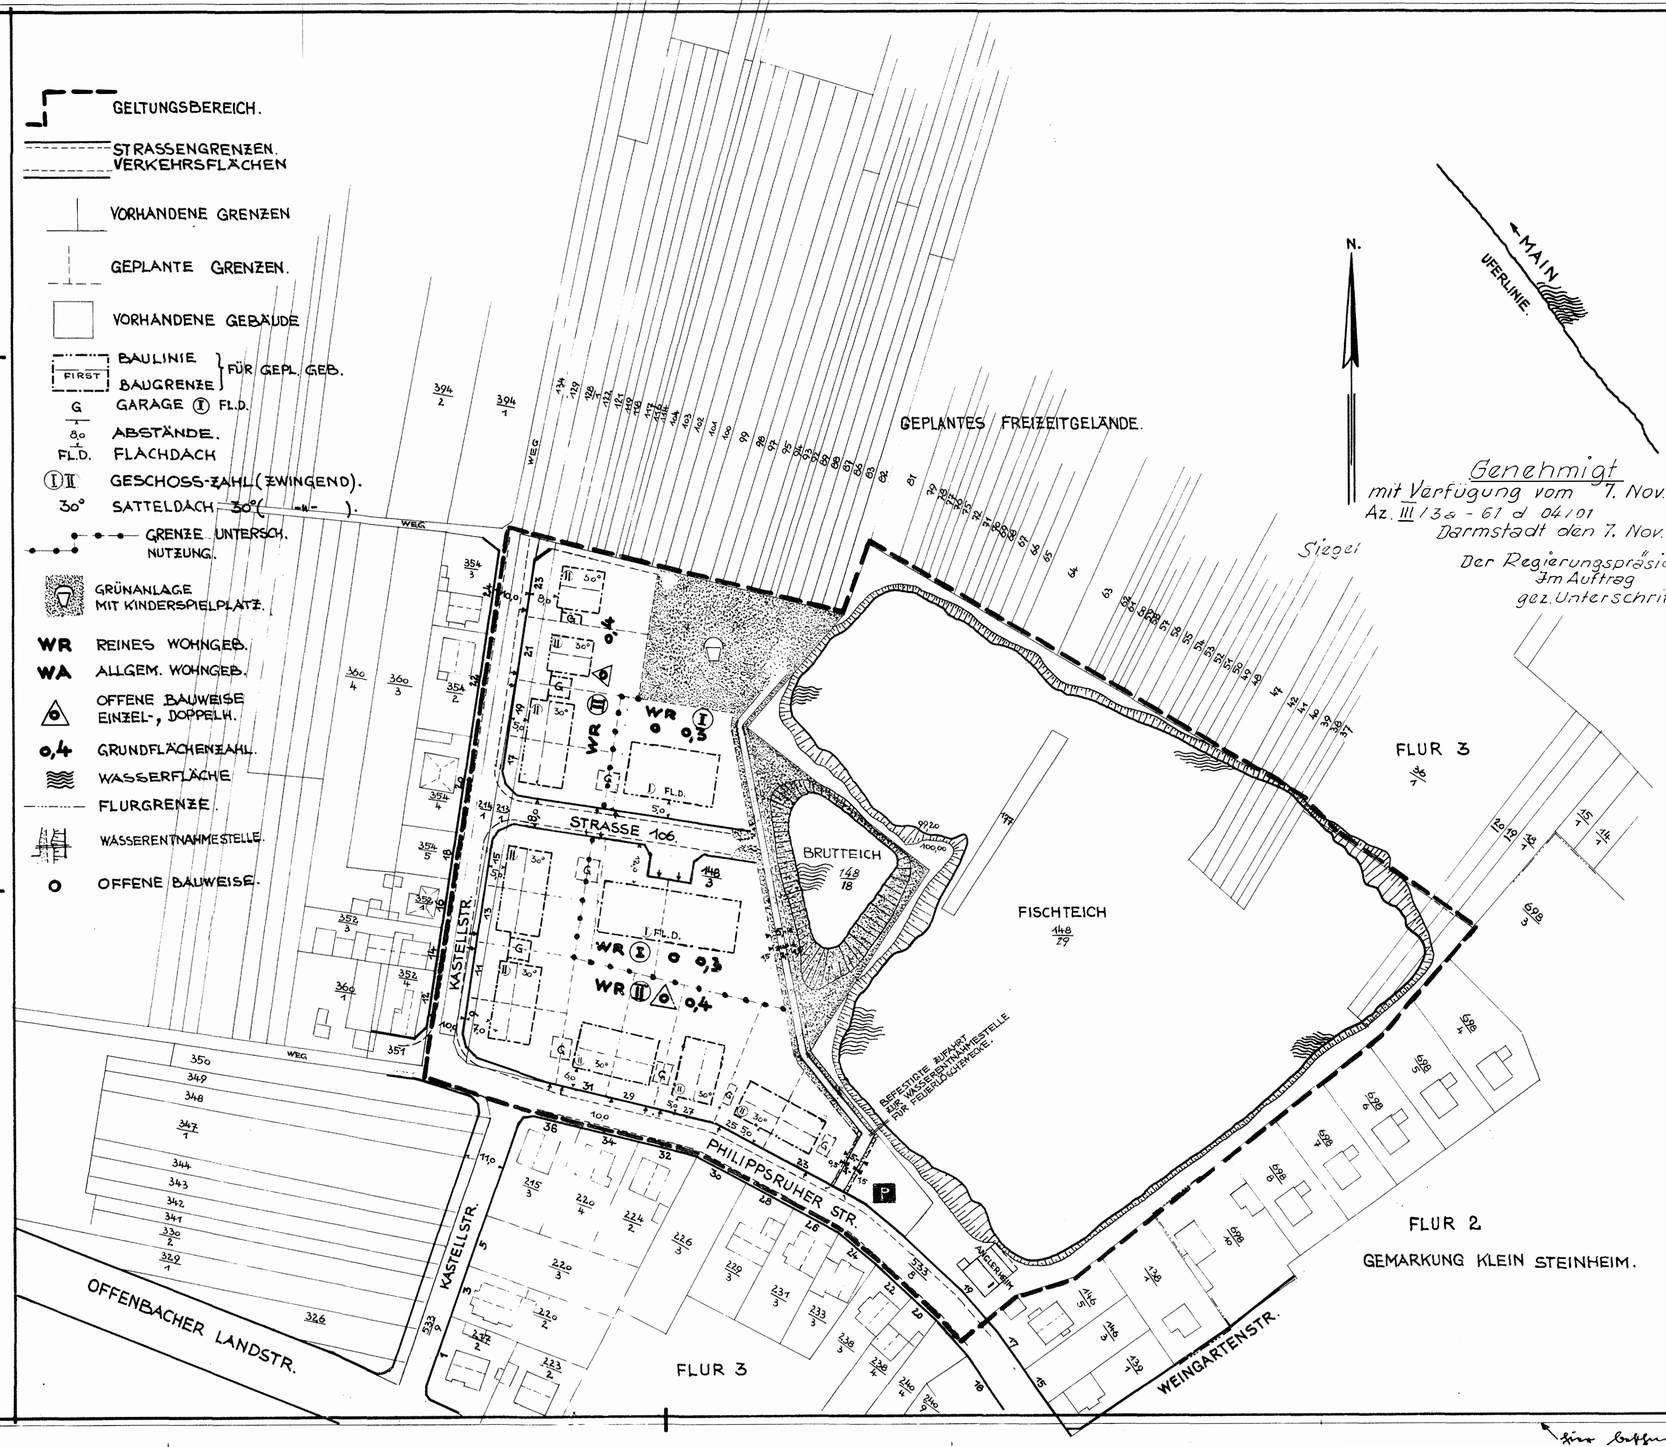

ES WIRD BESCHEINIGT, DASS DIE GRENZEN UND BEZEICHNUNGEN DER FLURSTÜCKE MIT DEM NACHWEIS DES LIEGENSCHAFTSKATASTERS ÜBEREINSTIMMT.
OFFENBACH A.M. 16. 6. 67.

Katasteramt Offenbach D.S.
gez. Unterschrift

STEINHEIM AM MAIN

LANDKREIS OFFENBACH A.M.

BEBAUUNGSPLAN NR. 17.

* KASTELL-, PHILIPSRUHER STR. *

50 m 40 30 20 10 0 50 100 m

MASSTAB 1:1000.

BEARBEITET. DURCH DEN MAGISTRAT DER STADT STEINHEIM A.M.
- STADTBAUAMT -
STEINHEIM A.M. 28. APRIL 1966. und 10. SEPT. 1966. Meier. BAU-ING.

gez. Sommer D.S.
BÜRGERMEISTER.

AUFSTELLUNG EINGELEITET. GEM. § 2 (1) B BAU G DURCH BESCHLUSS DER STADTVERORDNETENVERSAMMLUNG VOM 14. OKT. 1965
STEINHEIM A.M. 9 Februar 1967.

gez. Sommer D.S.
BÜRGERMEISTER.

OFFENGELEGT. NACH ABSTIMMUNG MIT DEM IM VERFAHREN BEFINDLICHEN FLÄCHENNUTZUNGSPLAN UND BETEILIGUNG DER TRÄGER ÖFFENTL. BELANGE GEM. § 2 (6) B BAU G VOM 21. 9. 66 BIS 21. 10. 66
STEINHEIM A.M. 9 Februar 1967

gez. Sommer D.S.
BÜRGERMEISTER.

ERNEUT OFFENGELEGT VOM 12.8.67 BIS 12.9.67.
STEINHEIM A.M. 20.9.67.
gez. Sommer D.S.
BÜRGERMEISTER.

BESCHLOSSEN. GEM. § 10 B BAU G ALS SATZUNG VON DER STADTVERORDNETENVERSAMMLUNG AM 14. Februar 1967
STEINHEIM A.M. 2. März 1967.

gez. Sommer D.S.
BÜRGERMEISTER.

ERNEUT BESCHLOSSEN ALS SATZUNG AM 10.10.67.
STEINHEIM A.M. 12.10.67.
gez. Sommer D.S.
BÜRGERMEISTER.

RECHTSVERBINDLICH. DURCH ÖFFENTLICHE AUSLEGUNG DES GENEHMIGTEN PLANES VOM 20. Nov. 1967 BIS 4. Dez. 1967
DIE AUSLEGUNG IST AM 17. Nov. 1967 ORTSÜBLICH BEKANNTGEMACHT.
STEINHEIM A.M. 18. Dez. 1967

gez. Sommer D.S.
BÜRGERMEISTER.